


# FÖLDSZINTI ALAPRAJZ

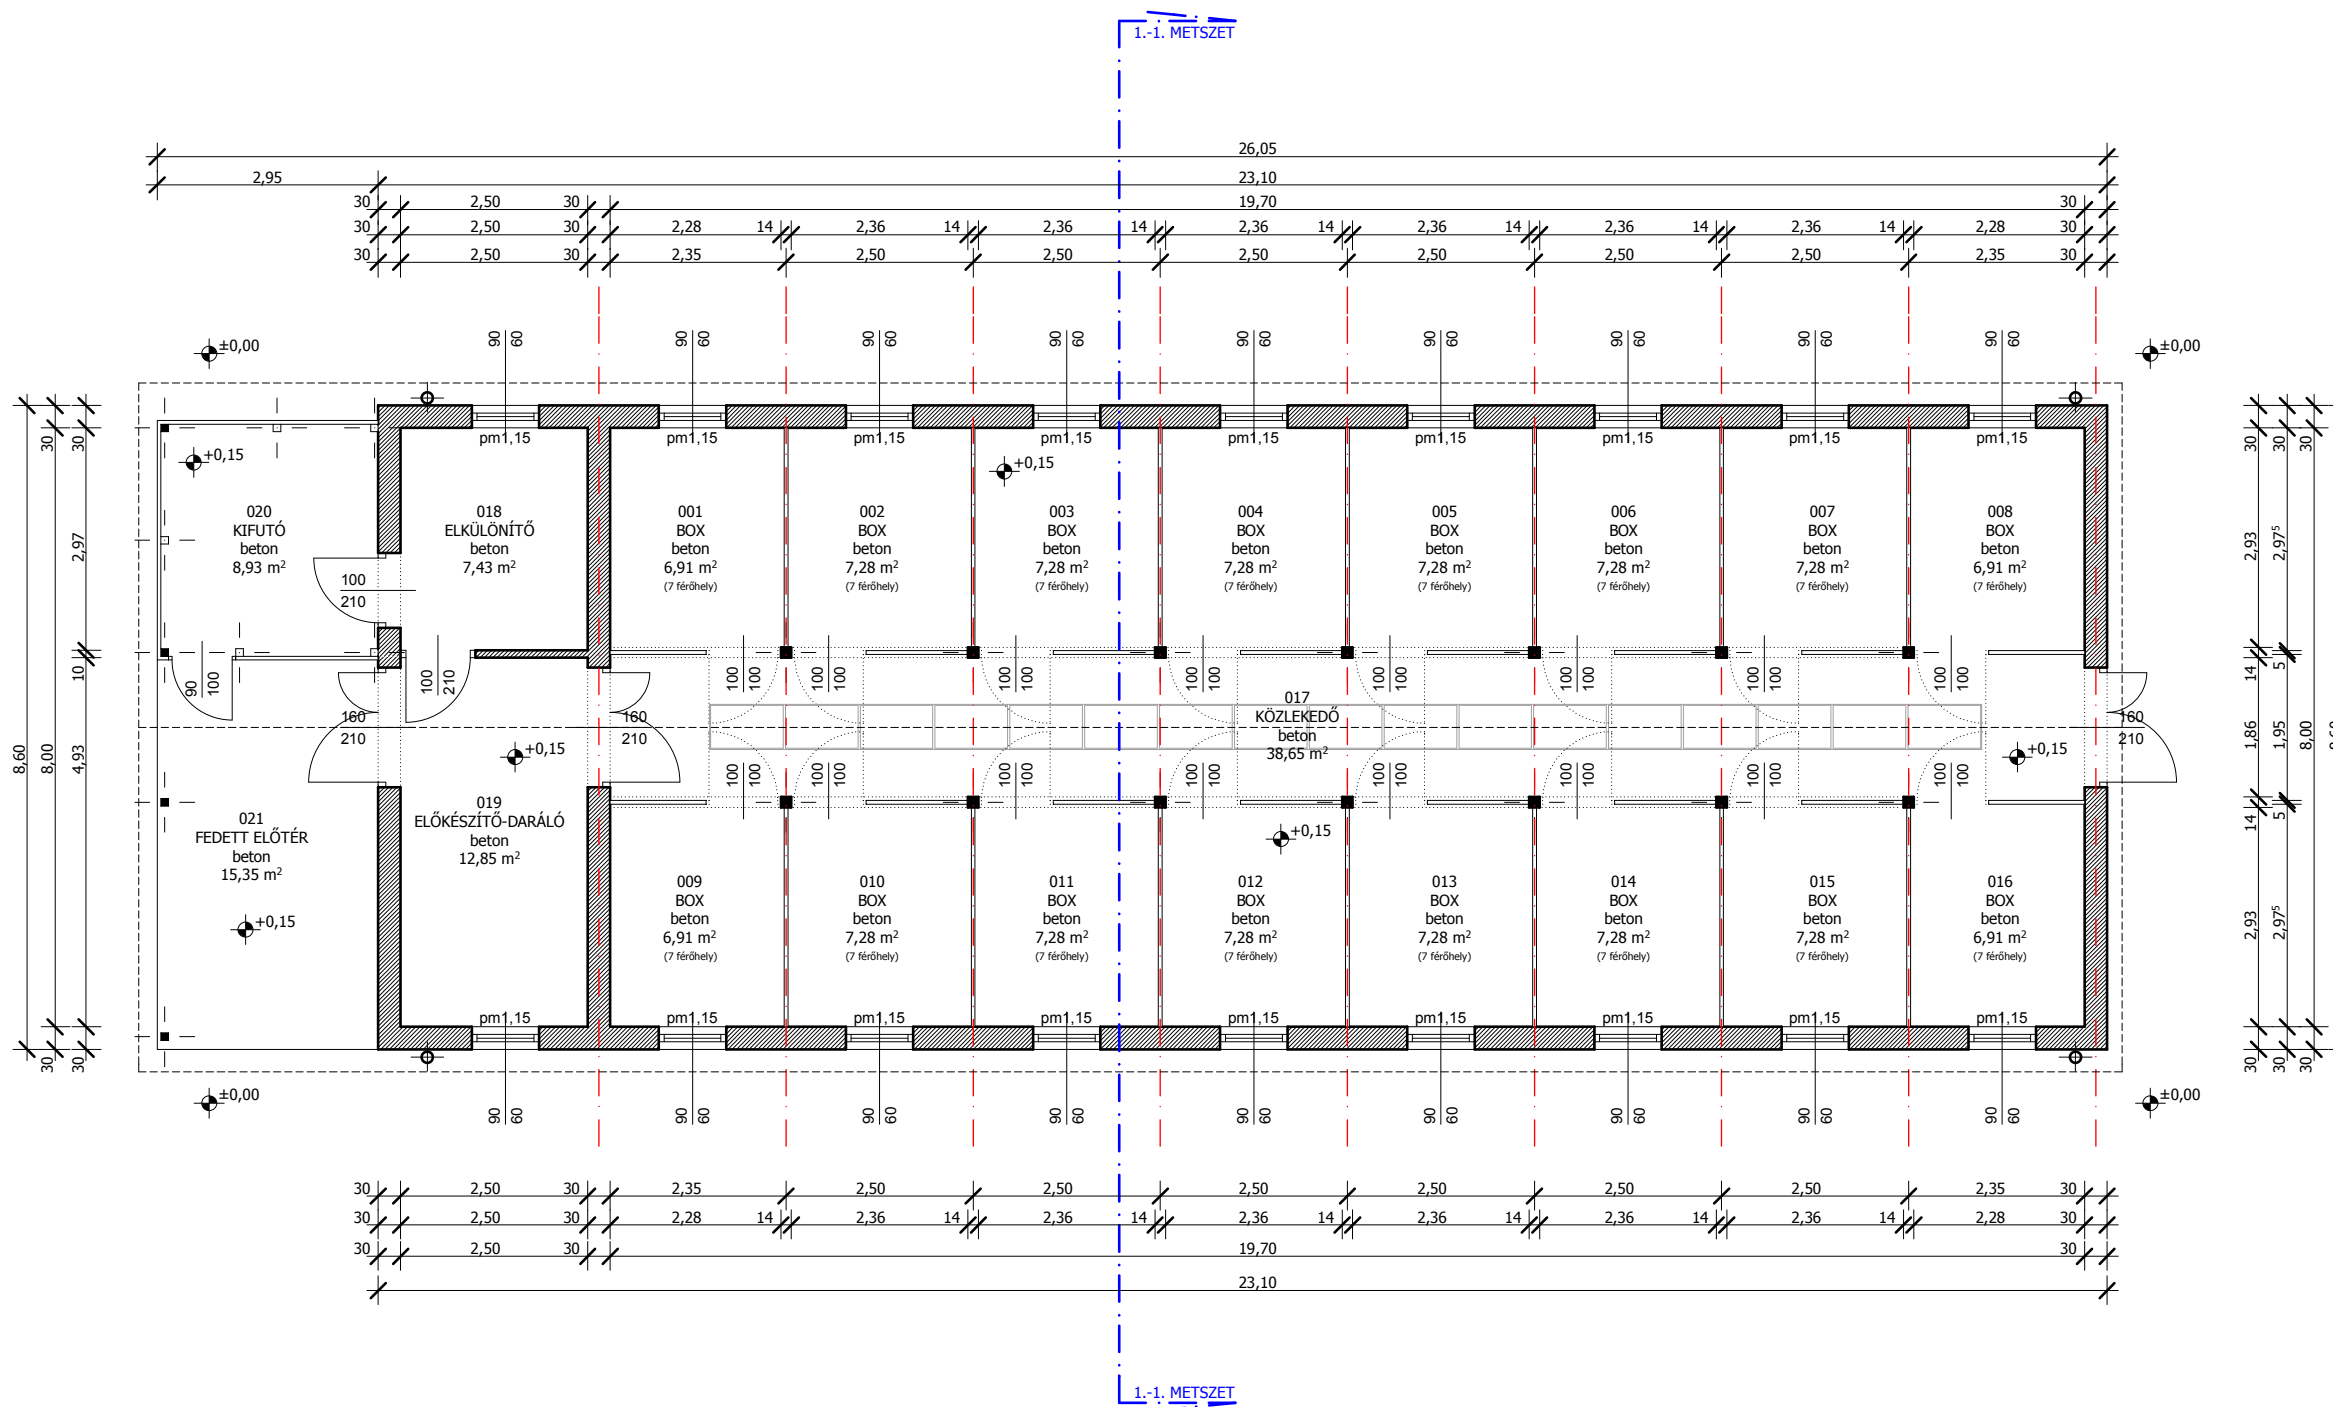

**NETTÓ SZINTTERÜLET: 198,21 m<sup>2</sup>**

TERVFAJTA:  
 SZAPORCA, HRSZ:0134/5  
 ÖNKORMÁNYZATI SERTÉSPROGRAM  
 DISZNÓÓL és TAKARMÁNYKEVERŐ ÉPÜLET  
 ENGEDÉLYEZÉSI TERVE

+0,00 = 55,40 Bfm.

TERVEZŐ:  
 SZIEGLAND KFT  
 7625 PÉCS, VILMOS U. 21.

MEGBÍZÓ:  
 SZAPORCA KÖZSÉG ÖNKORMÁNYZATA  
 7843 SZAPORCA, KOSSUTH L. U. 5.

RAJZ MEGNEVEZÉSE:  
**DISZNÓÓL ÉPÜLET**

TERVEZŐ:	
ÉPÍTÉSZ:	Sziegl Adrián
TERVEZŐ:	Sziegl Adrián É3-02-0585
STATIKUS TERVEZŐ:	
LÉPTÉK:	M=1:100
DÁTUM:	2017.06.20.

**E-1**