


FÖLDSZINTI ALAPRAJZ

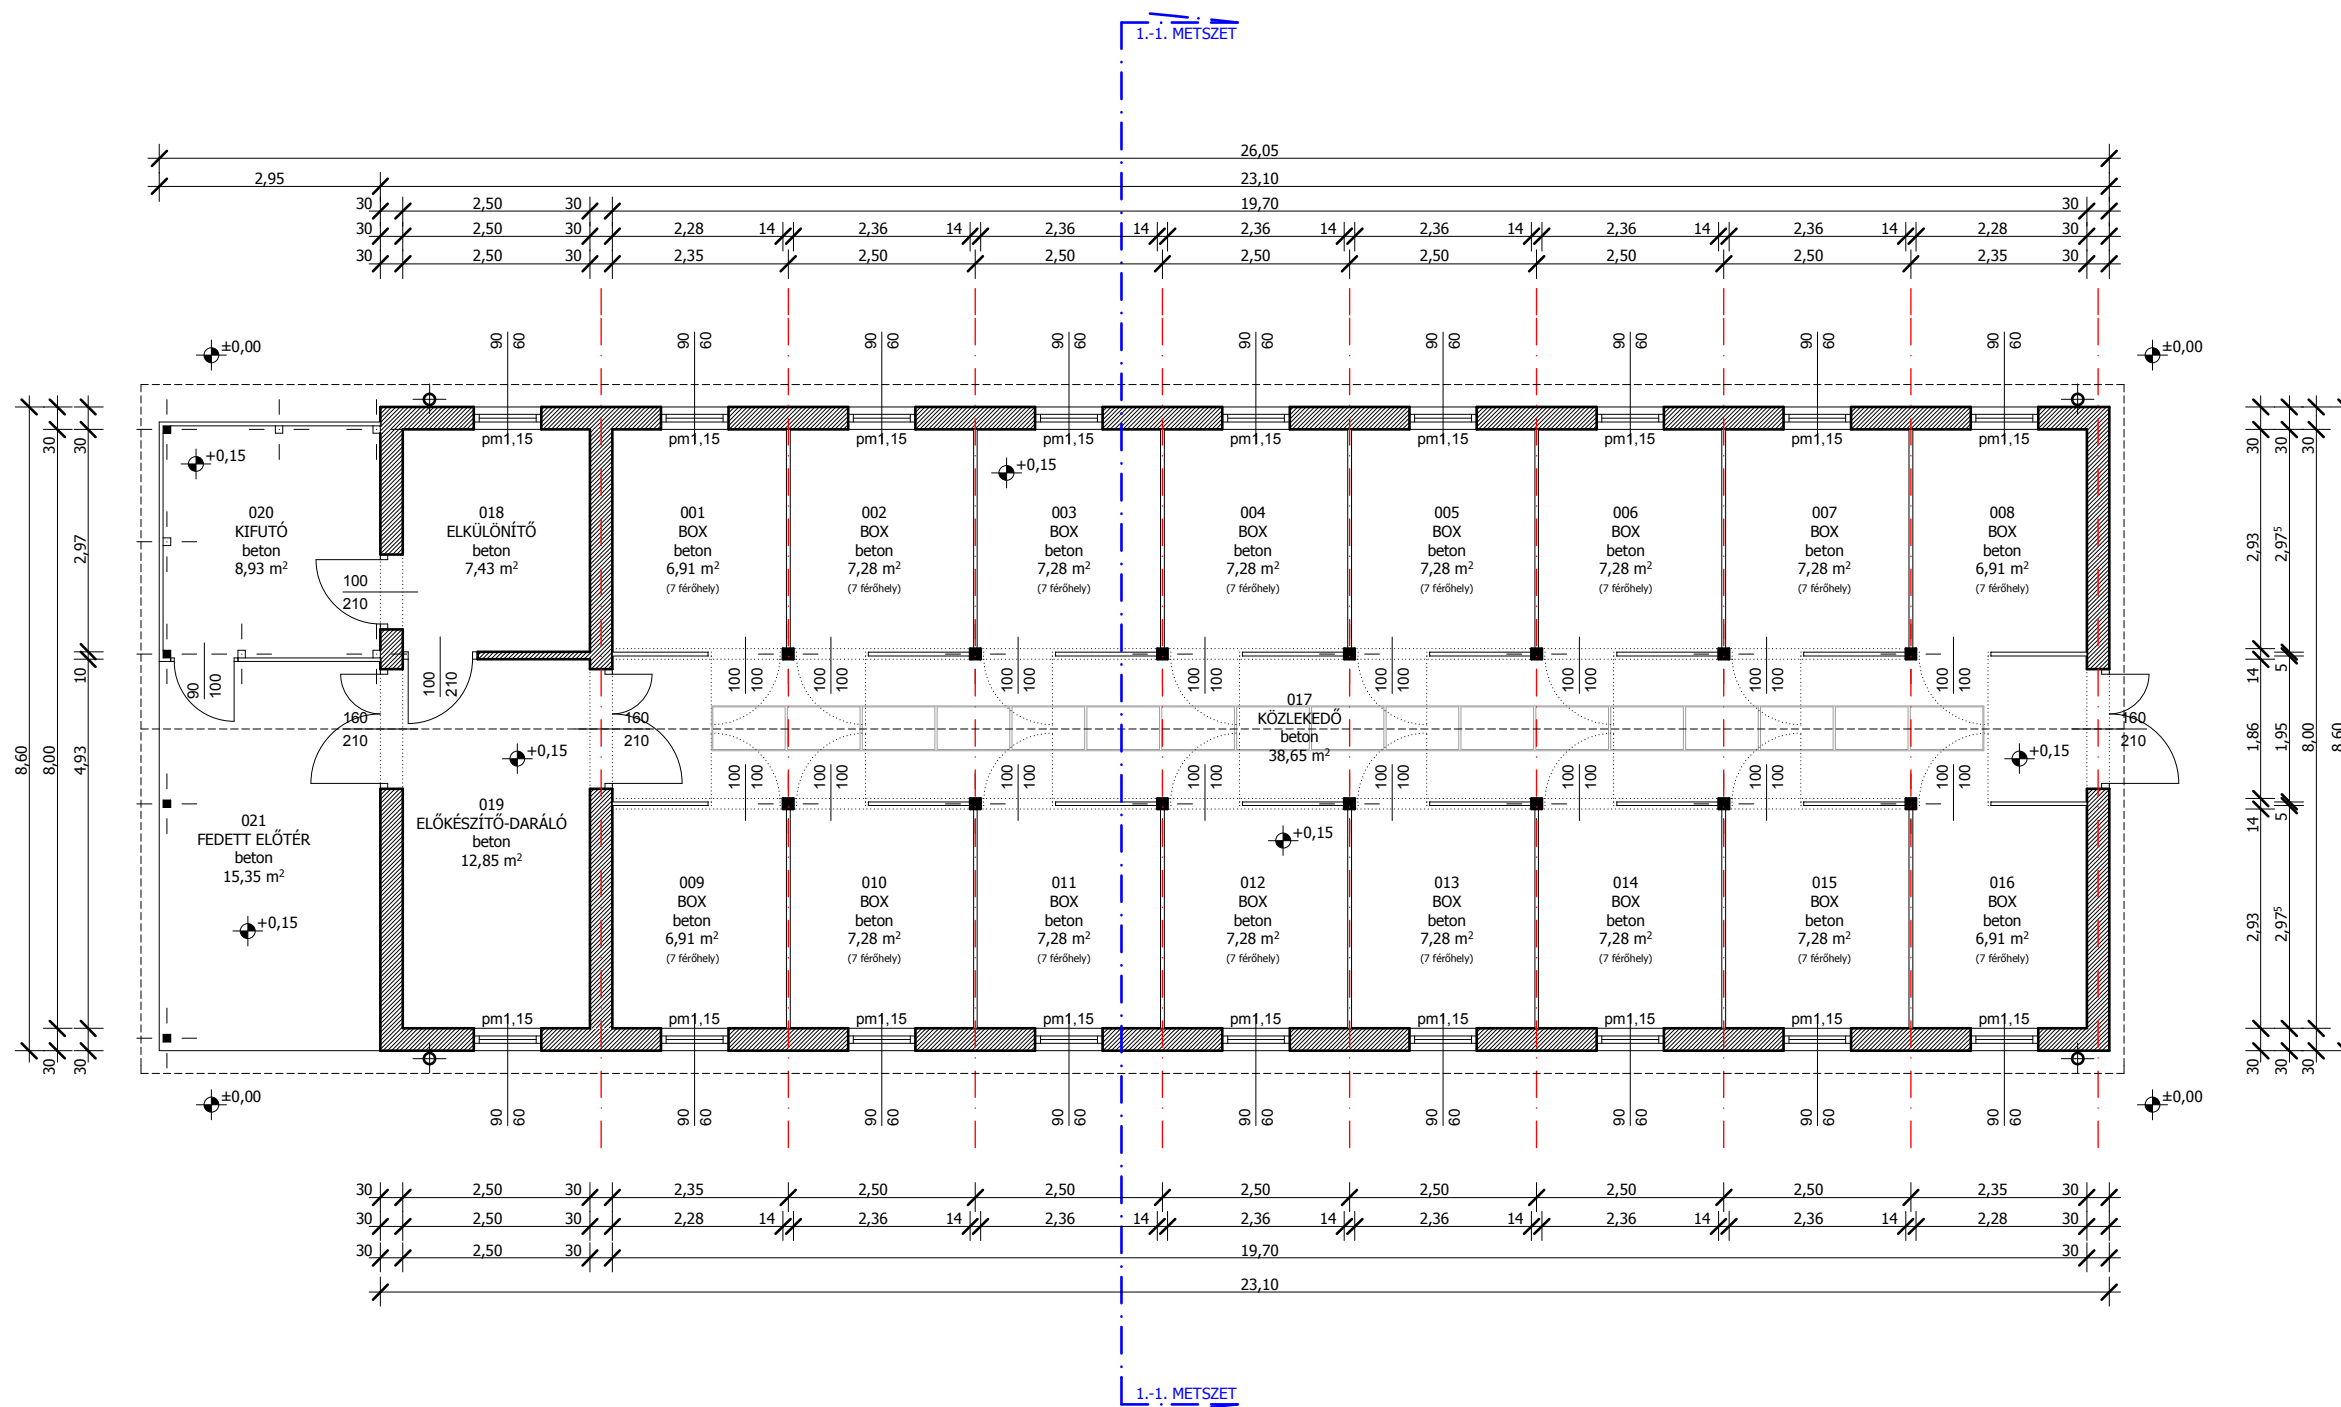

NETTÓ SZINTTERÜLET: 198,21 m²

TERVFAJTA:
SZAPORCA, HRSZ:0134/8
ÖNKORMÁNYZATI SERTÉSPROGRAM
DISZNÓÓL és TÁROLÓ ÉPÜLET
ENGEDÉLYEZÉSI TERVE

+0,00 = 55,40 Bfm.

TERVEZŐ:
SZIEGLAND KFT
7625 PÉCS, VILMOS U. 21.

MEGBÍZÓ:
TÉSENFÁ KÖZSÉG ÖNKORMÁNYZATA
7843 TÉSENFÁ, KOSSUTH L. U. 71.

RAJZ MEGNEVEZÉSE:
DISZNÓÓL ÉPÜLET

TERVEZŐ:	
ÉPÍTÉS:	Sziegl Adrián
TERVEZŐ:	Sziegl Adrián É3-02-0585
STATIKUS TERVEZŐ:	

LÉPTÉK:
M=1:100
DÁTUM:
2017.06.20.

E-1