



# HOMLOKZATOK

## DÉLI HOMLOKZAT

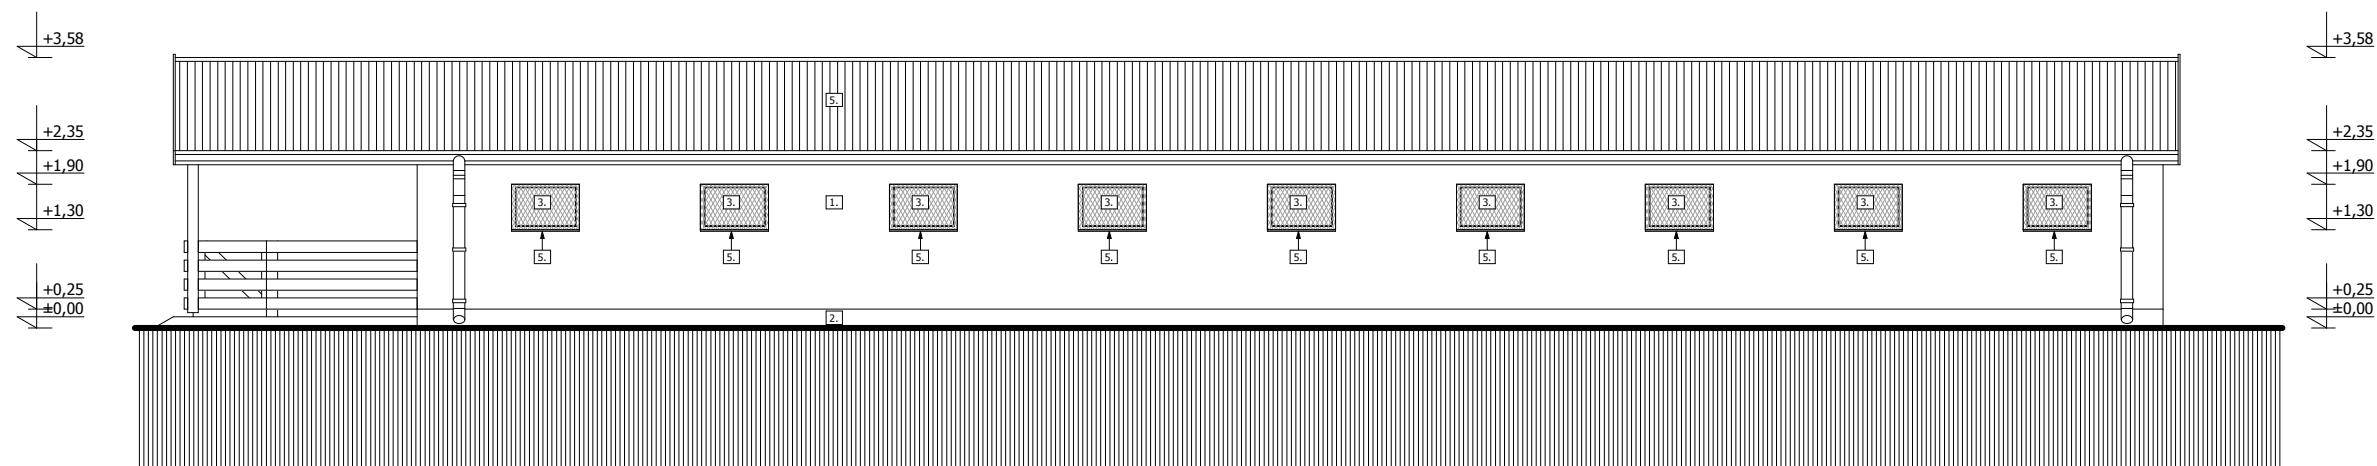

- 1 FÉHÉR MESZELT FELÜLET
- 2 SZÜRKE CEMENT LÁBAZAT
- 3 FASZERKEZETŰ /DESZKA/ NYÍLÁSZÁRÓ
- 4 ELSZÍVÓ VENTILÁTOR
- 5 TRAPÉZLEMEZ MINTÁS, TÁBLÁS FÉMLEMEZ FEDÉS PIROS SZÍNEN

## ÉSZAKI HOMLOKZAT

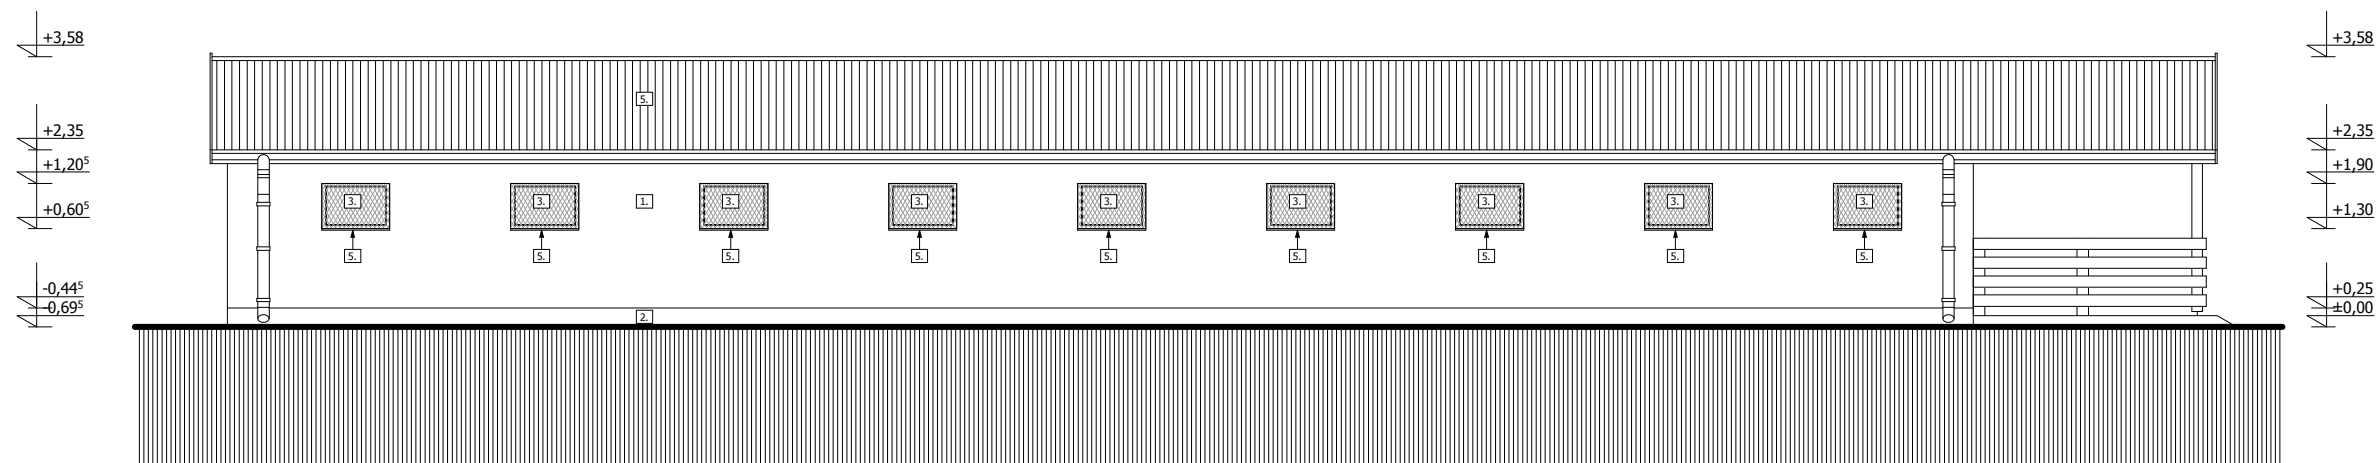

- 1 FÉHÉR MESZELT FELÜLET
- 2 SZÜRKE CEMENT LÁBAZAT
- 3 FASZERKEZETŰ /DESZKA/ NYÍLÁSZÁRÓ
- 4 ELSZÍVÓ VENTILÁTOR
- 5 TRAPÉZLEMEZ MINTÁS, TÁBLÁS FÉMLEMEZ FEDÉS PIROS SZÍNEN

TERVFAJTA:  
SZAPORCA, HRSZ:0134/5  
ÖNKORMÁNYZATI SERTÉSPROGRAM  
DISZNÓÓL és TAKARMÁNYKEVERŐ ÉPÜLET  
ENGEDÉLYEZÉSI TERVE

+0,00 = 55,40 Bfm.

TERVEZŐ:  
SZIEGLAND KFT  
7625 PÉCS, VILMOS U. 21.

MEGBÍZÓ:  
SZAPORCA KÖZSÉG ÖNKORMÁNYZATA  
7843 SZAPORCA, KOSSUTH L. U. 5.

RAJZ MEGNEVEZÉSE:  
**DISZNÓÓL ÉPÜLET**

TERVEZŐ:	
ÉPÍTÉS:	Sziegl Adrián
TERVEZŐ:	Sziegl Adrián É3-02-0585
STATIKUS TERVEZŐ:	

LÉPTÉK:  
M=1:100  
DÁTUM:  
2017.06.20.

# E-4