



HOMLOKZATOK

DÉLI HOMLOKZAT

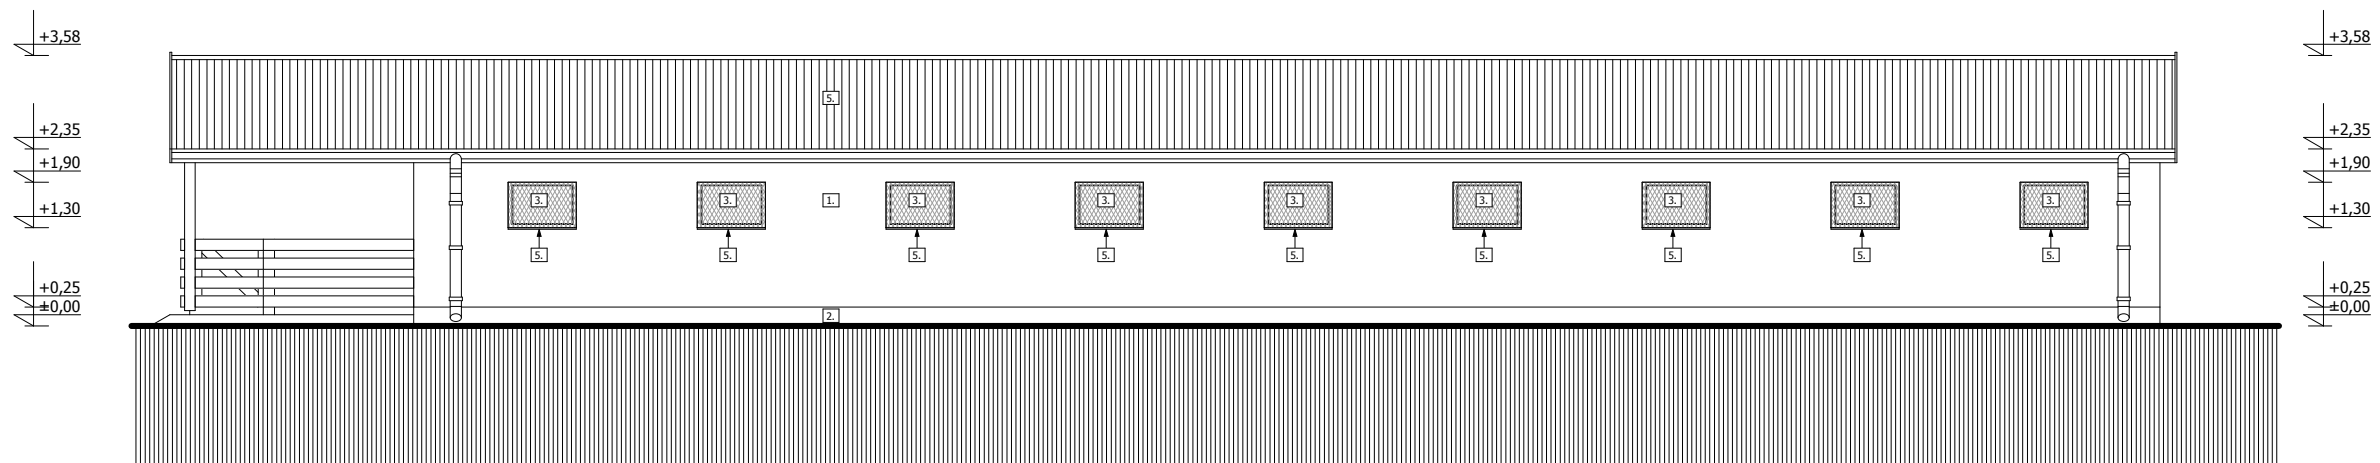

- 1. FEHÉR MESELT FELÜLET
- 2. SZÜRKE CEMENT LÁBAZAT
- 3. FASZERKEZETŰ /DESZKA/ NYÍLÁSZÁRÓ
- 4. ELSZÍVÓ VENTILÁTOR
- 5. TRAPÉZLEMEZ MINTÁS, TÁBLÁS FÉMLEMEZ FEDÉS PIROS SZÍNEN

ÉSZAKI HOMLOKZAT

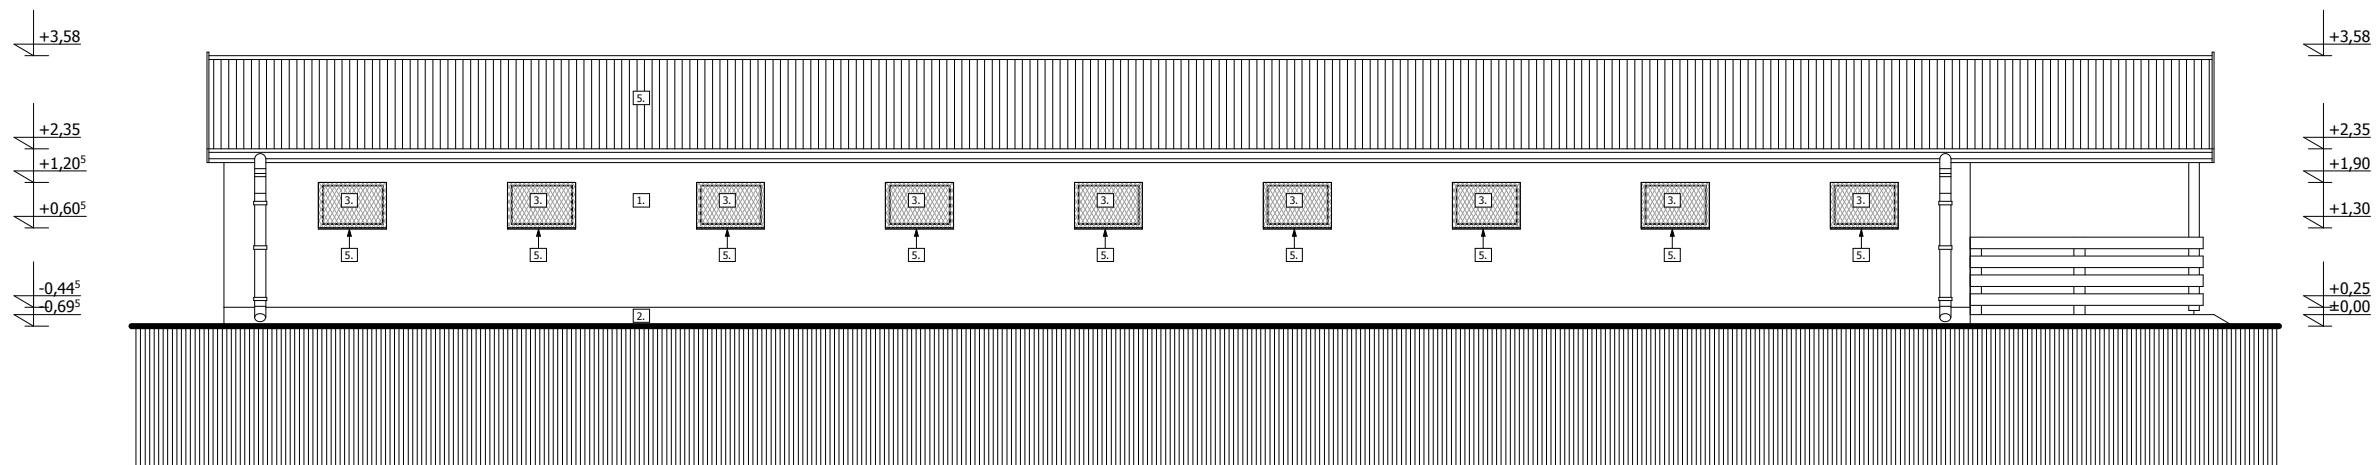

- 1. FEHÉR MESELT FELÜLET
- 2. SZÜRKE CEMENT LÁBAZAT
- 3. FASZERKEZETŰ /DESZKA/ NYÍLÁSZÁRÓ
- 4. ELSZÍVÓ VENTILÁTOR
- 5. TRAPÉZLEMEZ MINTÁS, TÁBLÁS FÉMLEMEZ FEDÉS PIROS SZÍNEN

TERVFAJTA:

SZAPORCA, HRSZ:0134/6
ÖNKORMÁNYZATI SERTÉSPROGRAM
DISZNÓÓL ÉPÜLET
ENGEDÉLYEZÉSI TERVE

+0,00 = 55,40 Bfm.

TERVEZŐ:

SZIEGLAND KFT
7625 PÉCS, VILMOS U. 21.

MEGBÍZÓ:

SZAPORCA KÖZSÉG ÖNKORMÁNYZATA
7843 SZAPORCA, KOSSUTH L. U. 5.

RAJZ MEGNEVEZÉSE:

DISZNÓÓL ÉPÜLET

TERVEZŐ:

ÉPÍTÉS:

TERVEZŐ:

STATIKUS TERVEZŐ:

LÉPTÉK:

M=1:100

DÁTUM:

2017.06.20.

E-4