



# HOMLOKZATOK

## DÉLI HOMLOKZAT

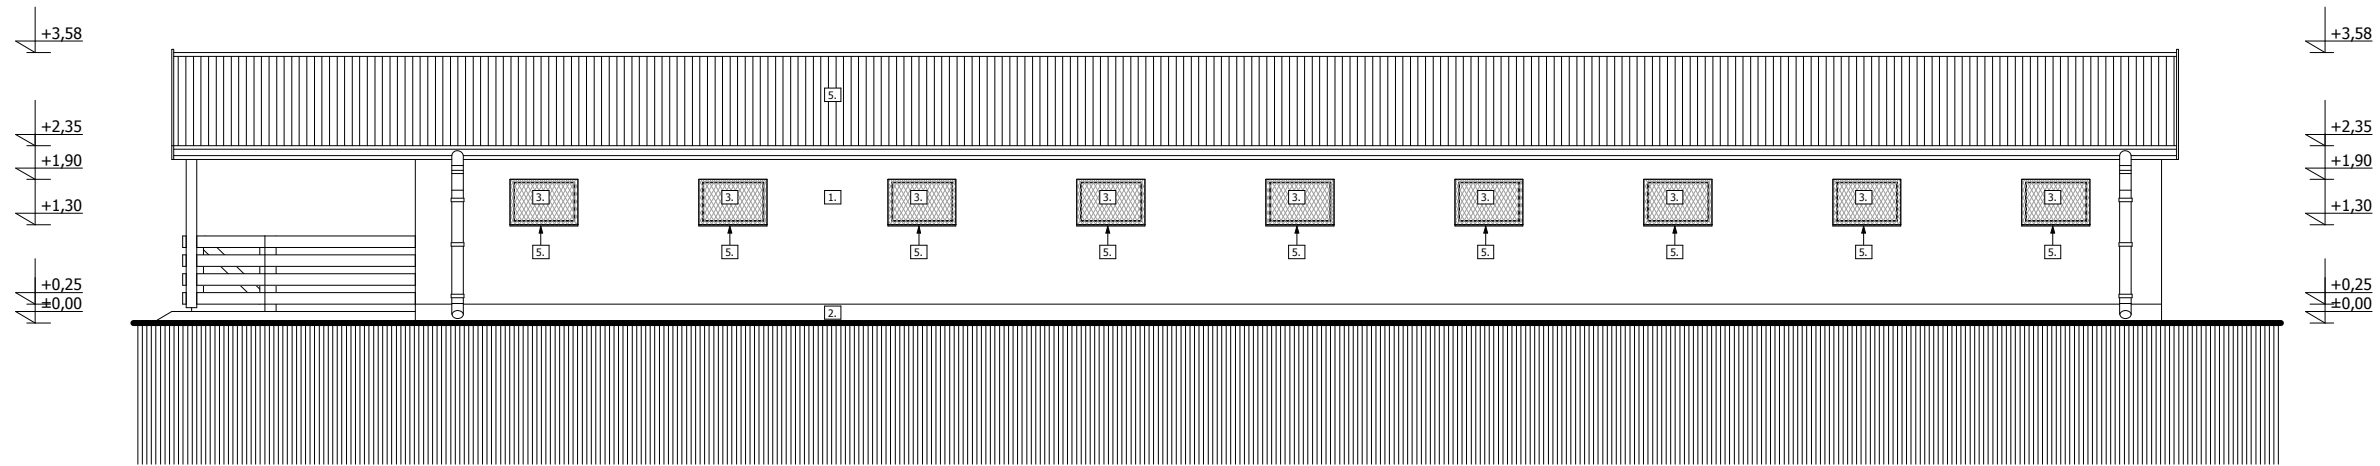

- 1. FEHÉR MESZELT FELÜLET
- 2. SZÜRKE CEMENT LÁBAZAT
- 3. FASZERKEZETŰ /DESZKA/ NYÍLÁSZÁRÓ
- 4. ELSZÍVÓ VENTILÁTOR
- 5. TRAPÉZLEMEZ MINTÁS, TÁBLÁS FÉMLEMEZ FEDÉS PIROS SZÍNEN

## ÉSZAKI HOMLOKZAT

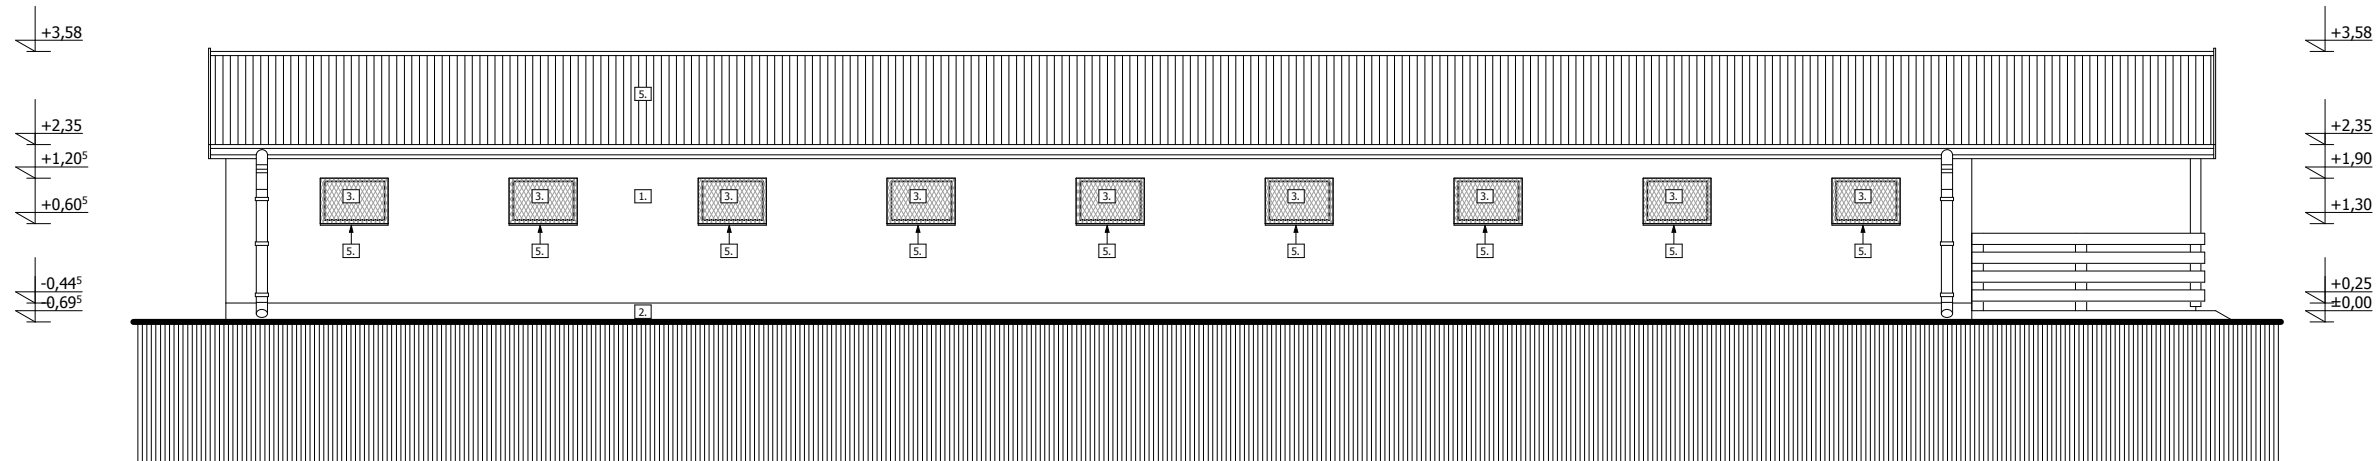

- 1. FEHÉR MESZELT FELÜLET
- 2. SZÜRKE CEMENT LÁBAZAT
- 3. FASZERKEZETŰ /DESZKA/ NYÍLÁSZÁRÓ
- 4. ELSZÍVÓ VENTILÁTOR
- 5. TRAPÉZLEMEZ MINTÁS, TÁBLÁS FÉMLEMEZ FEDÉS PIROS SZÍNEN

TERVFAJTA:

SZAPORCA, HRSZ:0134/7  
ÖNKORMÁNYZATI SERTÉSPROGRAM  
DISZNÓÓL ÉPÜLET

ENGEDÉLYEZÉSI TERVE

+0,00 = 55,40 Bfm.

TERVEZŐ:

SZIEGLAND KFT  
7625 PÉCS, VILMOS U. 21.

MEGBÍZÓ:

TÉSENFÁ KÖZSÉG ÖNKORMÁNYZATA  
7843 TÉSENFÁ, KOSSUTH L. U. 71.

RAJZ MEGNEVEZÉSE:

**DISZNÓÓL ÉPÜLET**

TERVEZŐ:

ÉPÍTÉS:

TERVEZŐ:

STATIKUS TERVEZŐ:

Sziegl Adrián

Sziegl Adrián É3-02-0585

LÉPTÉK:

M=1:100

DÁTUM:

2017.06.20.

**E-4**