# FÖLDSZINTI ALAPRAJZ

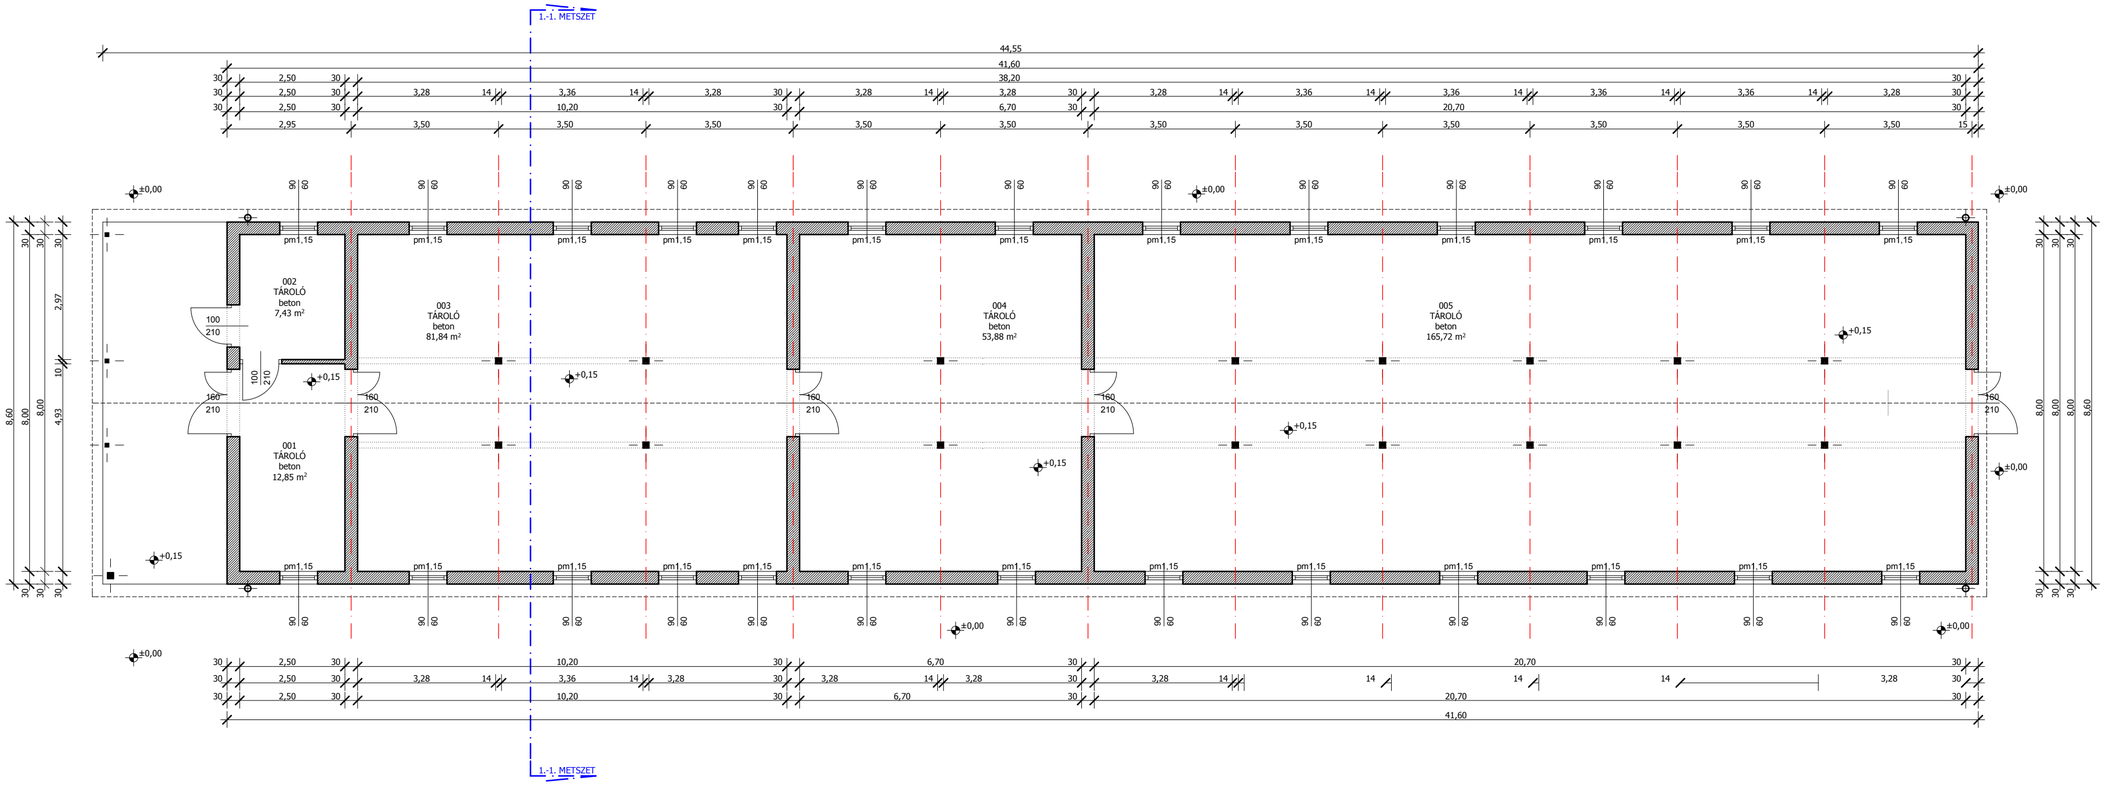


ÉSZAK

NETTÓ SZINTTERÜLET: 321,72 m²

TERVFAJTA:

SZAPORCA, HRSZ:0134/8
ÖNKORMÁNYZATI SERTÉSPROGRAM
DISZNÓÓL és TÁROLÓ ÉPÜLET

ENGEDÉLYEZÉSI TERVE

TERVEZŐ:

SZIEGLAND KFT.
7625 PÉCS, VILMOS U. 21.

MEGBÍZÓ:

TÉSENFA KÖZSÉG ÖNKORMÁNYZATA
7843 TÉSENFA, KOSSUTH L. U. 71.

RAJZ MEGNEVEZÉSE:

**TÁROLÓ ÉPÜLET**

| | |
|---|---|
| TERVEZŐ: | **SZIEGLAND KFT.** |
| ÉPÍTÉSZ: | Sziegl Adrián, É3 02-0585 |
| TERVEZŐ: | Sziegl Adrián, É3 02-0585 |
| TERVEZŐ: | |
| STATIKA: | |
| | |
| | |
| | |

LÉPTÉK: M=1:100

DÁTUM: 2017.06.20.

E-5