


DÉLI HOMLOKZAT

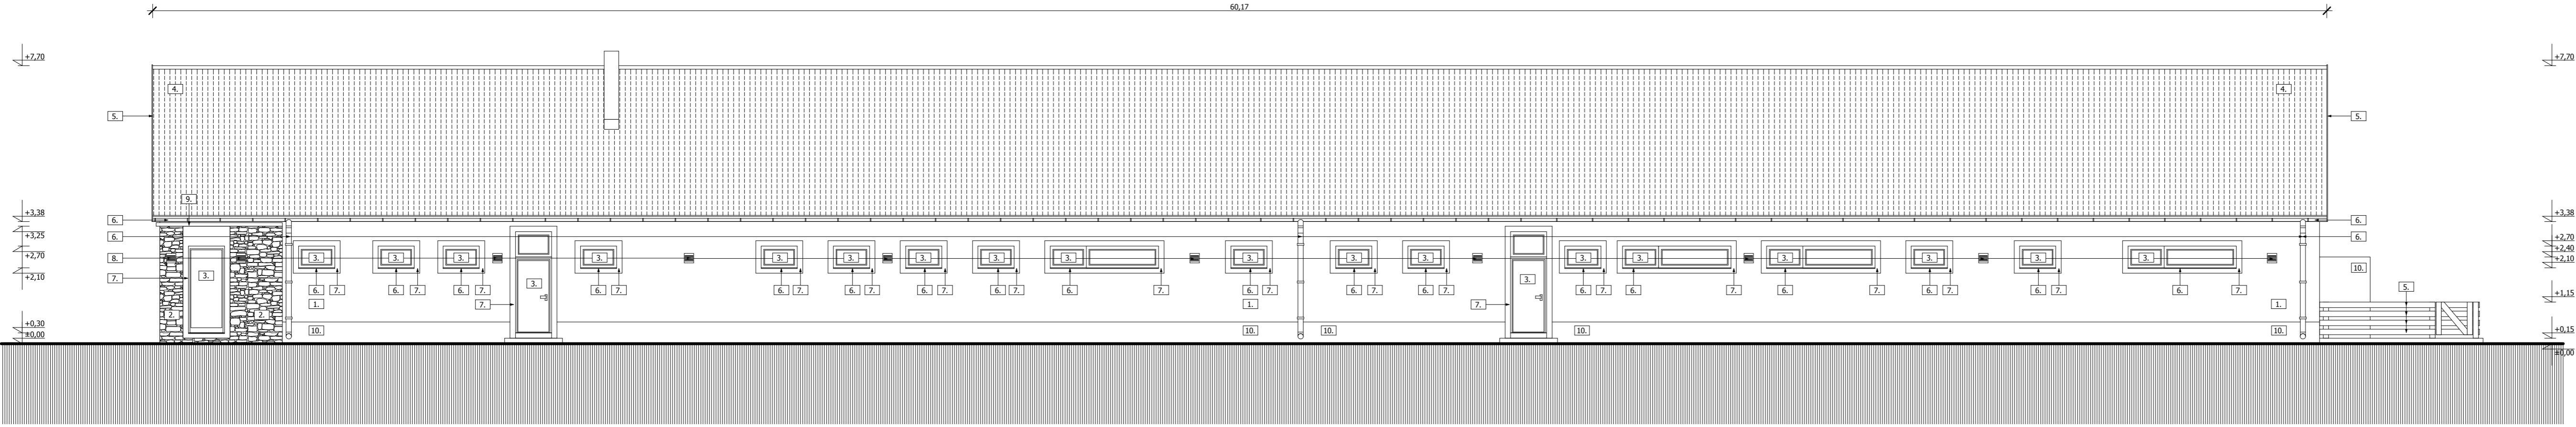

- 1. 10 cm vastag dryvit rendszerű homlokzati vakolat, középszemcsés, fehér színben
- 2. természetes lábazat burkolat, mélyített hézagolással
- 3. műanyag nyílászáró szerkezetek, hőszigetelt kivitelben  $k_{sziget} = 1,1 \text{ W/m}^2\text{K}$ , fehér színben
- 4. égetett agyagcserépfedés, kettős korszeletvágású kivitelben, natúr színben
- 5. lucfenyő faszerkezet/ereszdeszkázat, vastaglazúros felületképzéssel, tölgy színben
- 6. horganyzott acél bádogos szerkezetek, natúr színben
- 7. fehér vakolt ablakkeret, símtott kivitelben
- 8. kültéri lámpatest, IP54 védettséggel, LED-es fényforrással
- 9. szürke párkányelem, polisztirol gyártmány
- 10. szürke lábazati vakolat, műgyantás előkevert

TERVEZŐ: DRÁVACSEHI, KOSSUTH L. U. 21. HRSZ.:95  
 KIS KAPACITÁSÚ VÁGÓHÍD ÉS  
 HÚSFELDOLGOZÓ ÉPÜLET ÉPÍTÉSE  
 ENGEDÉLYEZÉSI TERV

+0,00 = 55,40 Bfm.

TERVEZŐ: SZIEGLAND KFT  
 7625 PÉCS, VILMOS U. 21.

MEGBÍZÓ: DRÁVACSEHI KÖZSÉG ÖNKORMÁNYZATA  
 7849 DRÁVACSEHI, KOSSUTH L. U. 2.

RAJZ MEGNEVEZÉSE: **TERVEZETT HOMLOKZAT**

TERVEZŐ:	
ÉPÍTÉSZ:	Sziegl Adrián
TERVEZŐ:	Sziegl Adrián É3-02-0585

LEPTÉK: M=1:100  
 DATUM: 2016.04.10.