



HOMLOKZATOK

DÉLI HOMLOKZAT

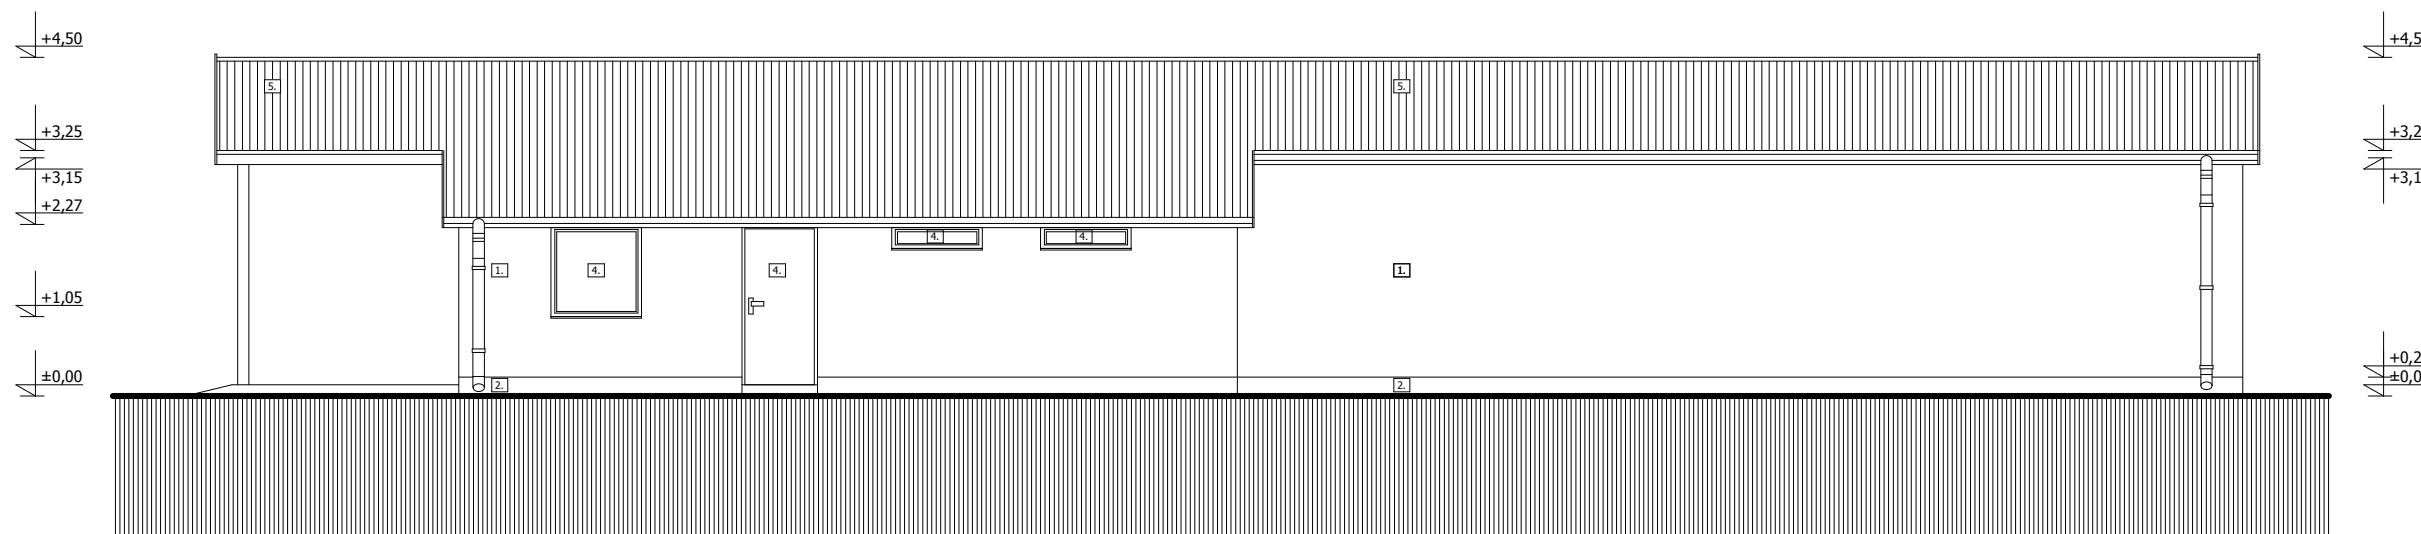

- 1 FEHÉR MESZELT FELÜLET
- 2 SZÜRKE CEMENT LÁBAZAT
- 3 ACÉLSZERKEZETŰ /LEMEZ/ NYÍLÁSZÁRÓ
- 4 MŰANYAG SZERKEZETŰ NYÍLÁSZÁRÓ
- 5 TRAPÉZLEMEZ MINTÁS, TÁBLÁS FÉMLEMEZ FEDÉS PIROS SZÍNEN

ÉSZAKI HOMLOKZAT

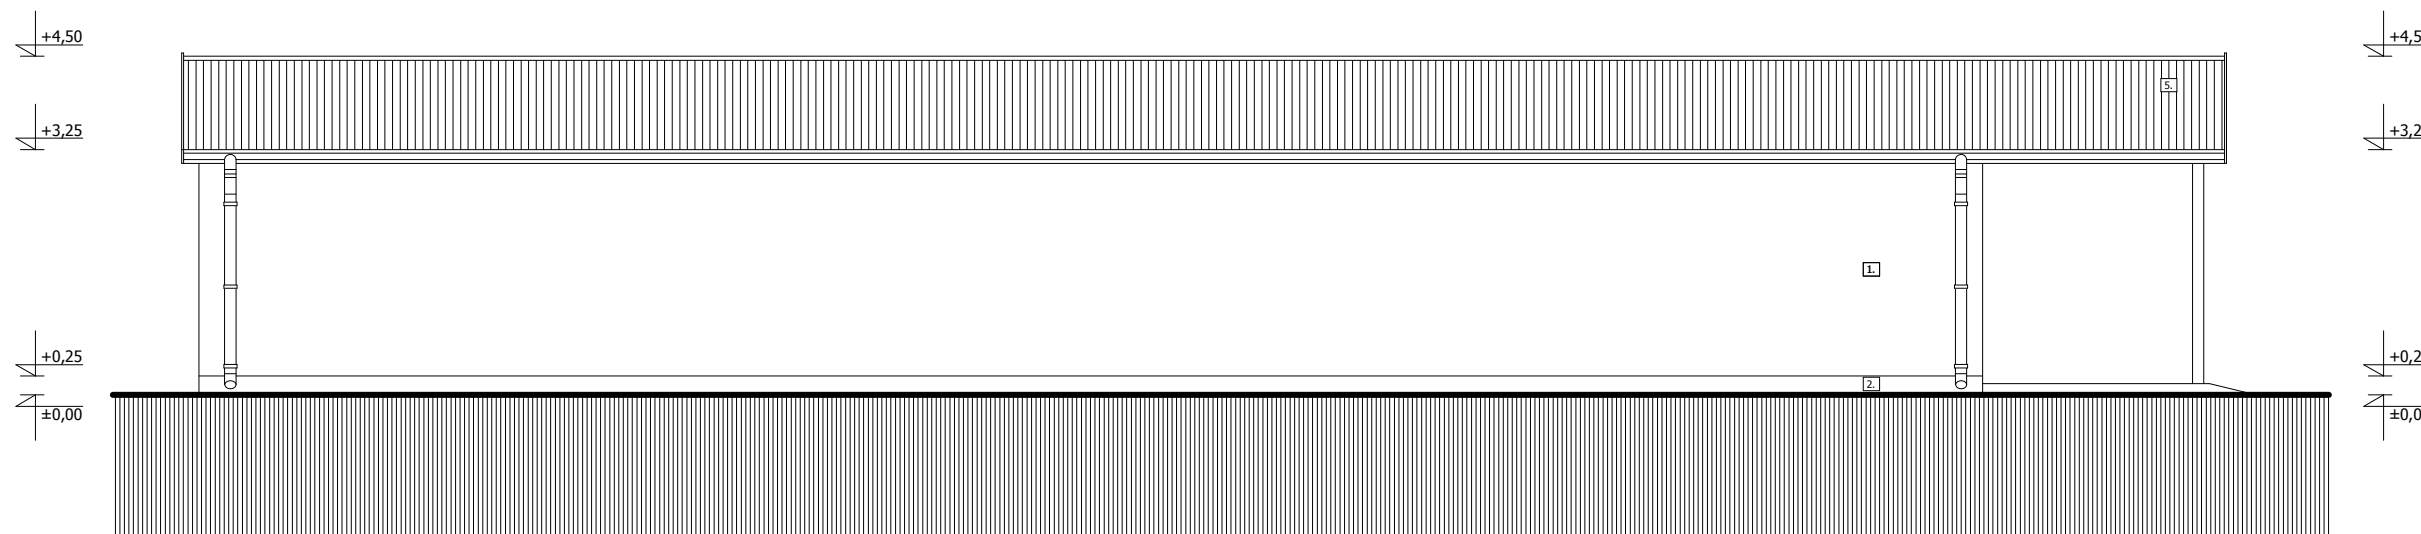

- 1 FEHÉR MESZELT FELÜLET
- 2 SZÜRKE CEMENT LÁBAZAT
- 3 ACÉLSZERKEZETŰ /LEMEZ/ NYÍLÁSZÁRÓ
- 4 MŰANYAG SZERKEZETŰ NYÍLÁSZÁRÓ
- 5 TRAPÉZLEMEZ MINTÁS, TÁBLÁS FÉMLEMEZ FEDÉS PIROS SZÍNEN

TERVFAJTA:
SZAPORCA, HRSZ:0134/5
ÖNKORMÁNYZATI SERTÉSPROGRAM
DISZNOÓL és TAKARMÁNYKEVERŐ ÉPÜLET
ENGEDÉLYEZÉSI TERVE

+0,00 = 55,40 Bfm.

TERVEZŐ:
SZIEGLAND KFT
7625 PÉCS, VILMOS U. 21.

MEGBIZÓ:
SZAPORCA KÖZSÉG ÖNKORMÁNYZATA
7843 SZAPORCA, KOSSUTH L. U. 5.

RAJZ MEGNEVEZÉSE:
**TAKARMÁNY ELŐKÉSZÍTŐ
ÉPÜLET**

TERVEZŐ:	
ÉPÍTÉS:	Sziegl Adrián
TERVEZŐ:	Sziegl Adrián É3-02-0585
STATIKUS TERVEZŐ:	

LÉPTÉK:
M=1:100
DÁTUM:
2017.06.20.

E-8