



HOMLOKZATOK

DÉLI HOMLOKZAT

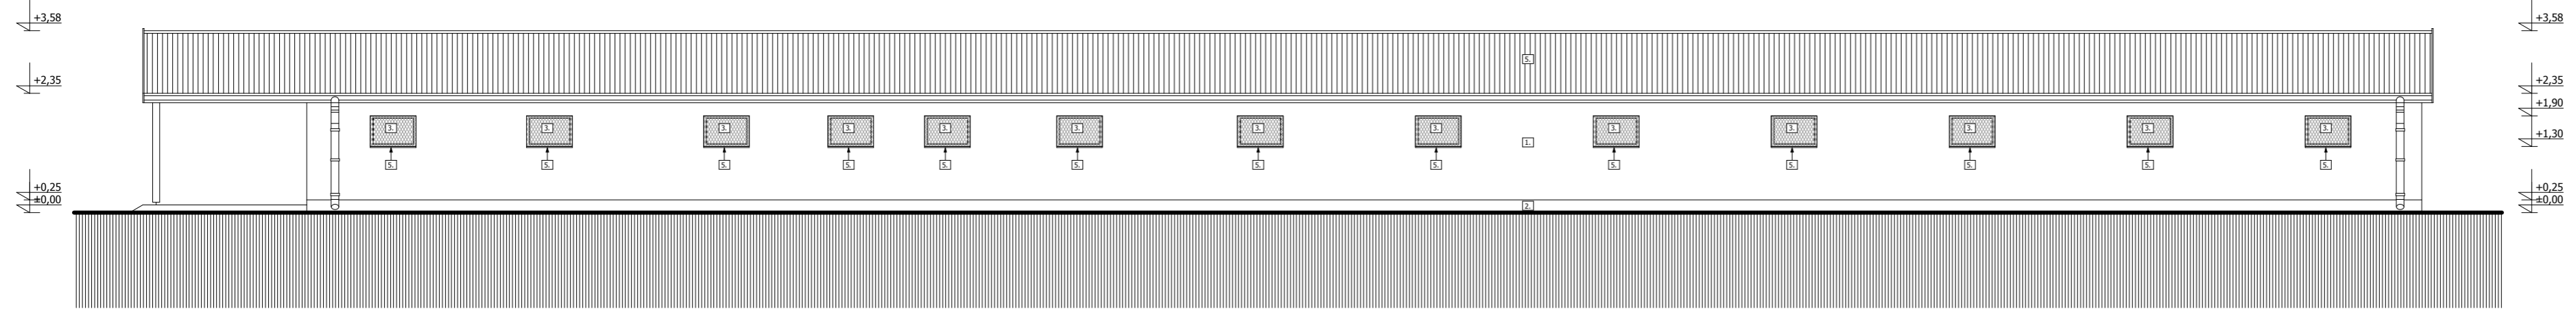

- ☐ FÉHŐR MESELT FELÜLET
- ☐ SZŐRKE CEMENT LÁBADY
- ☐ FACSKERESZTŐ JÁRSZAV/ NYÍLÁSZÁRÓ
- ☐ ELSZŰVŐ VENTILÁTOR
- ☐ TRAPÉZLEMEZ MONTÁS, TÁBLÁS FÉMLEMEZ PEDÉS PIROS SZÍNEN

ÉSZAKI HOMLOKZAT

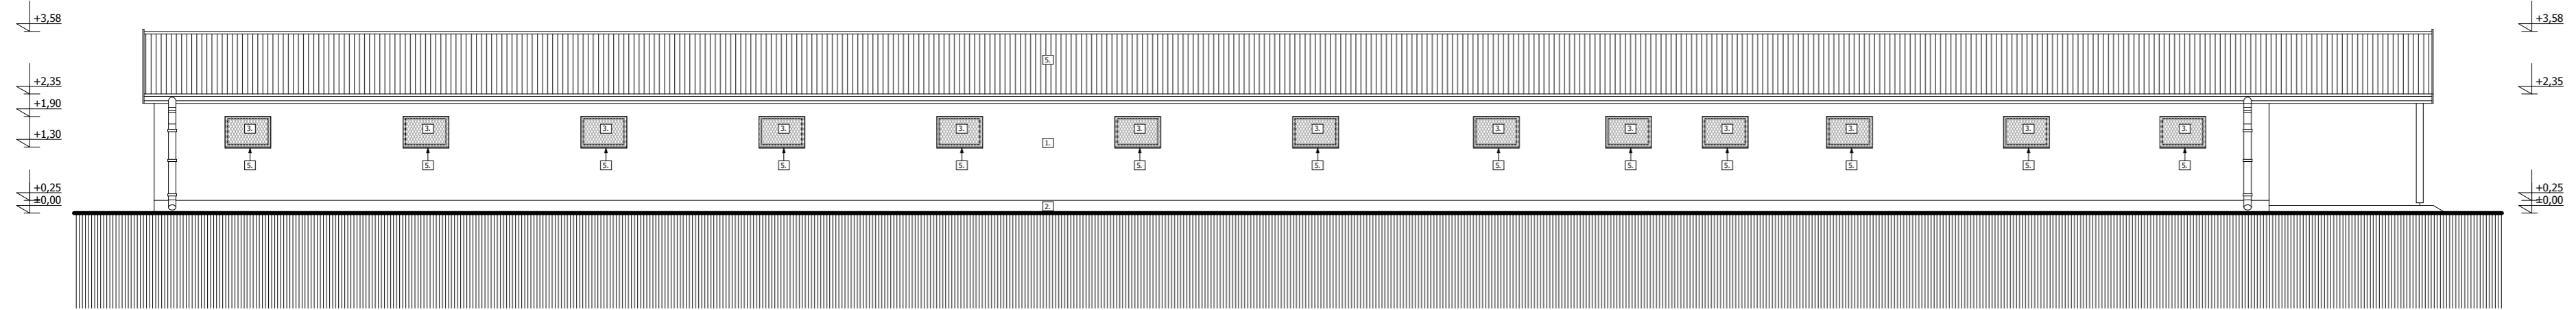

- ☐ FÉHŐR MESELT FELÜLET
- ☐ SZŐRKE CEMENT LÁBADY
- ☐ FACSKERESZTŐ JÁRSZAV/ NYÍLÁSZÁRÓ
- ☐ ELSZŰVŐ VENTILÁTOR
- ☐ TRAPÉZLEMEZ MONTÁS, TÁBLÁS FÉMLEMEZ PEDÉS PIROS SZÍNEN

TERVEZŐ: SZAPORCA, HRSZ:0134/8
 ÖNKORMÁNYZATI SERTÉSPROGRAM
 DISZNÓÓL és TÁROLÓ ÉPÜLET
 ENGEDÉLYEZÉSI TERVE

+0,00 = 55,40 Bfm.

TERVEZŐ: SZIEGLAND KFT.
 7625 PÉCS, VILMOS U. 21.

MEGBÍZÓ: TÉSENYFA KÖZSÉG ÖNKORMÁNYZATA
 7843 TÉSENYFA, KOSSUTH L. U. 71.

RAJZ MEGNEVEZÉSE: **TÁROLÓ ÉPÜLET**

TERVEZŐ: **SZIEGLAND KFT.**

ÉPÍTÉS: Sziegl Adrián, É3 02-0585

TERVEZŐ: Sziegl Adrián, É3 02-0585

STATIKA:

LEPTÉK: M=1:100

DÁTUM: 2017.06.20.

E-8