



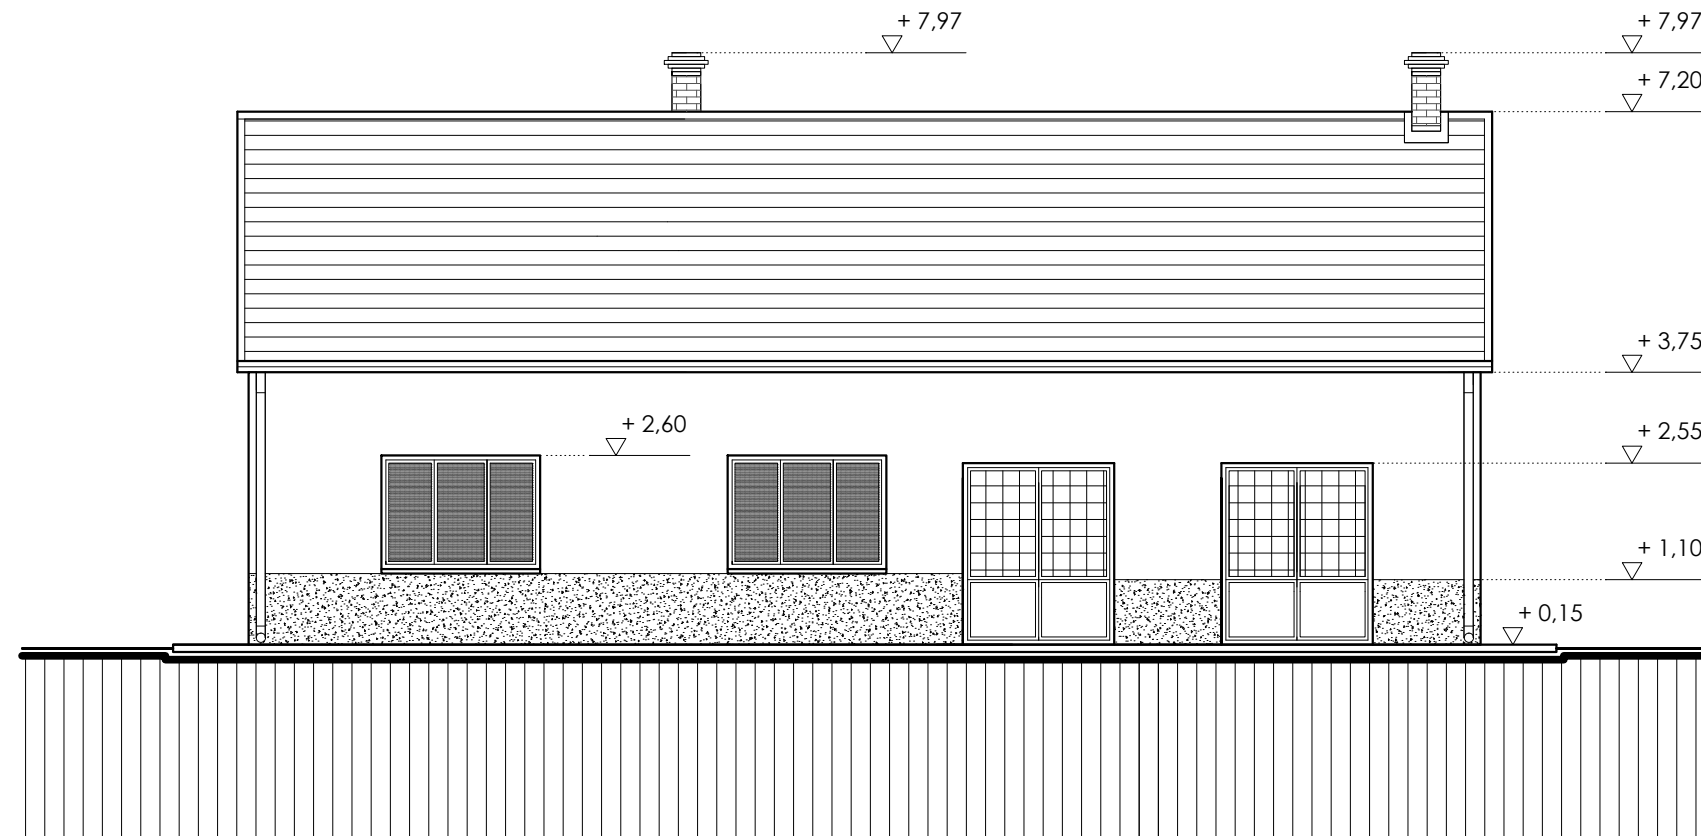

## Nyugati homlokzat M 1:100

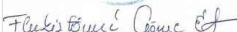

Felületképzések:

lábazat:	Műkö - szürke
falak:	Kőporos vakolat - homok sárga
tetőhéjalás:	Bátaszéki nagyméretű hornyolt cserép - natur
nyílászárók:	fa és fém - fehér

<p>Jelen terv a MISI - TERV Bt. Schnell Balázs szellemi alkotása, mely a- 1999. ÉVI LXXVI tv. 1.§ k)-l) pontja szerint szerzői jogvédelem alatt áll.  A 29. § alapján a terv átdolgozása a szerző kizárólagos joga, felhasználása, átdolgozása a szerző hozzájárulásával lehetséges.</p>									
<p>épfittető:</p>  <p>Csértő Község Önkormányzata 7931 Csértő, Kossuth tér 6.</p>		<p>Csértő Község Önkormányzat Könyvtárának (7931 Csértő, Kossuth tér 4.) felmérési terve.</p> <p style="text-align: center;"><b>Felmérési Nyugati homlokzat</b></p>				<p>tervező: <b>MISI - TERV BT.</b>  tervező, kivitelező és kereskedelmi bt.  7623 Pécs, Átléta u. 19.  tel.: 20/ 20-99-566, 20 / 290-13-63  e-mail: misi@terv@gmail.com</p> 			
<p>tervező:</p>  <p><b>SCHNELL BALÁZS</b>  okl. építész  É-02-0707</p>									
tervfajta:	szakág:	módosítás:	dátum:	munkaszám:	lépték:	rajzszám:			
építész	Felmérési	00	2016. április	35/2016	1 : 100	F - 3			