


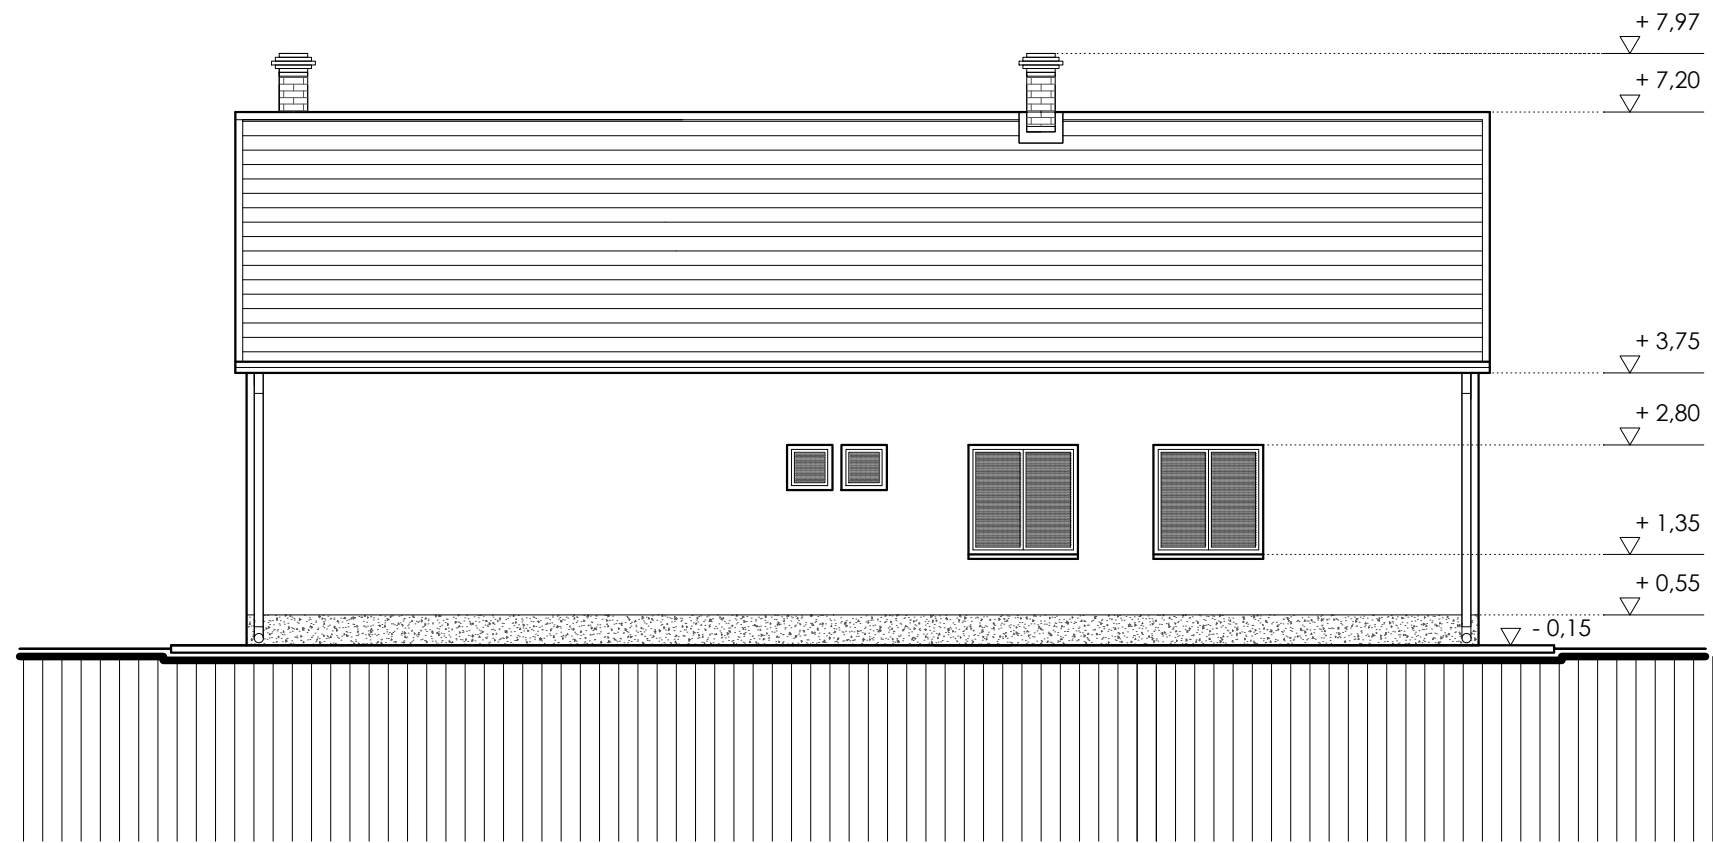

Keleti homlokzat M 1:100



Felületképzések:

- lábazat: Műkő - szürke
falak: Kőporos vakolat - homok sárga
tetőhéjalás: Bátaszéki nagyméretű hornyolt cserép - natur
nyílászárók: fa és fém - fehér

<p>Jelen terv a MISI - TERV Bt. Schnell Balázs szellemi alkotása, mely a- 1999. ÉVI LXXVI tv. 1.§ k)-l) pontja szerint szerzői jogvédelem alatt áll. A 29. § alapján a terv átdolgozása a szerző kizárólagos joga, felhasználása, átdolgozása a szerző hozzájárulásával lehetséges.</p>						
<p>építtető:  Csertő Község Önkormányzata 7931 Csertő, Kossuth tér 6.</p>	<p>Csertő Község Önkormányzat Könyvtárának (7931 Csertő, Kossuth tér 4.) felmérési terve.</p> <p>Felmérési Keleti homlokzat</p>	<p>tervező: MISI - TERV BT. tervező, kivitelező és kereskedelmi bt. 7623 Pécs, Atléta u. 19. tel.: 20/ 20-99-566, 20 / 290-13-63 e-mail: misiterv@gmail.com</p> <p> SCHNELL BALÁZS okl. építész É-02-0707</p>				
<p>tervfajta: építészeti</p>	<p>szakág: Felmérési</p>	<p>módosítás: 00</p>	<p>dátum: 2016. április</p>	<p>munkaszám: 35/2016</p>	<p>lépték: 1 : 100</p>	<p>rajtszám: F - 4</p>