


Metszet M 1:100

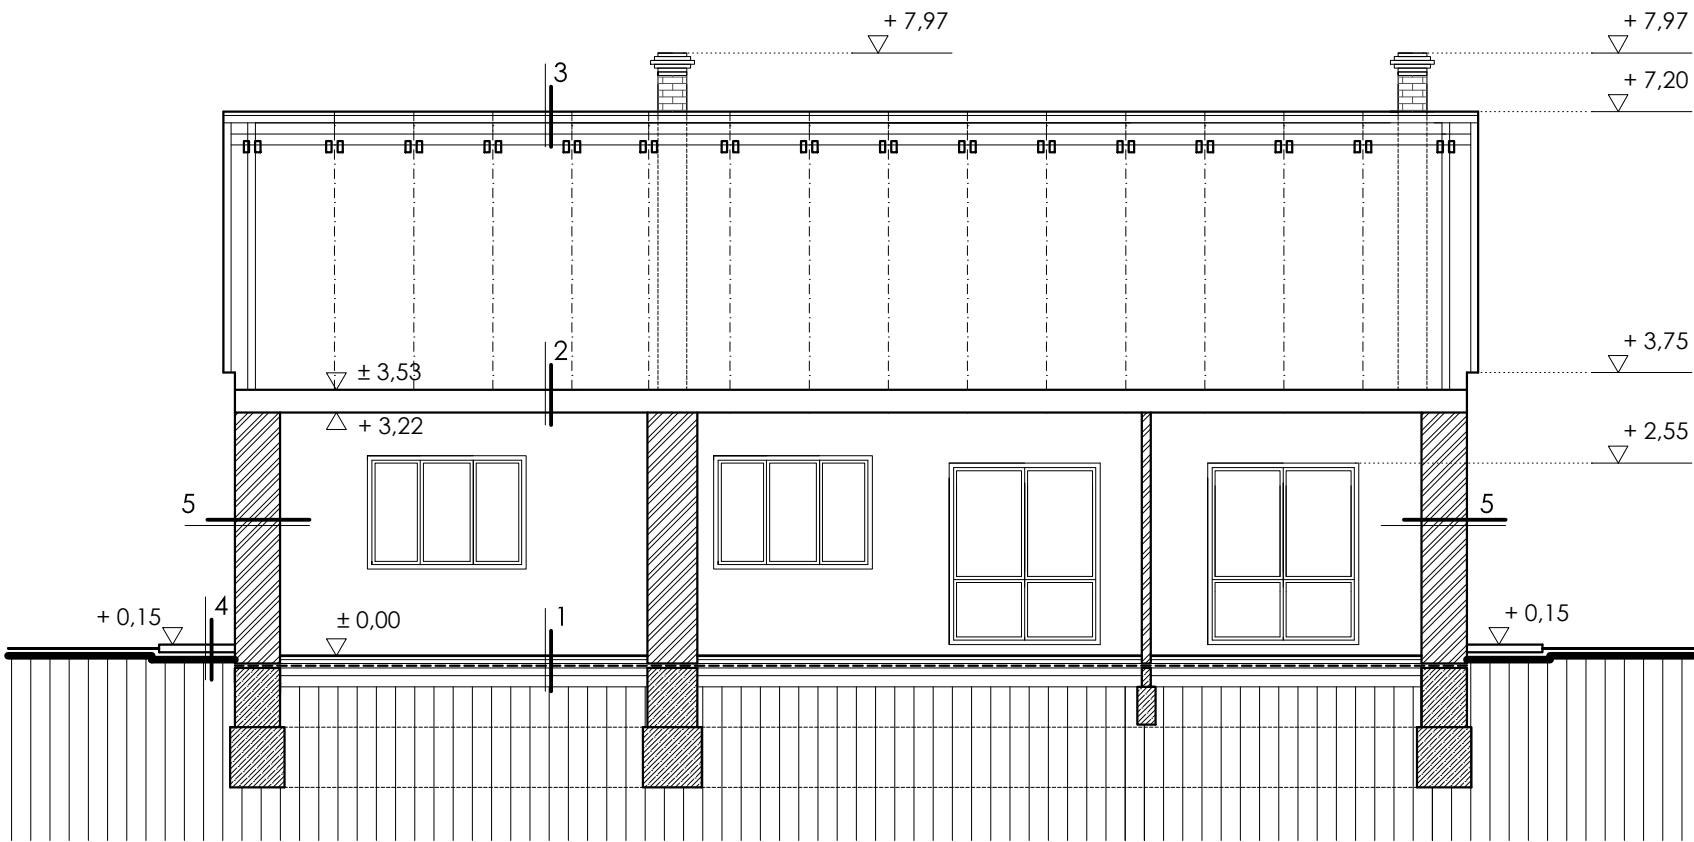

- | | | |
|---|-------------------------------------------------------------------------|----------------------------------------|
| 1 | mázás kerámia burkolat
ragasztóréteg
aljzatbeton | 1,0 cm
0,2 cm
15,0 cm |
| 2 | nagyméretű téglalobozat
vakolat | 30 cm
1,0 cm |
| 3 | Bátaszéki nagyméretű hornyolt cserép
lécezés
szarufa
padlástér | 2,0 cm
3,0 cm
15,0 cm
változó |
| 4 | fagyálló betonjárda
termett föld | 6,0 cm |
| 5 | Műkö vakolat
nagyméretű téglavakolat | 1,0 cm
60,0 cm
1,0 cm |


Jelmagyarázat:



Nagyméretű téglák



helyszíni beton / vasbeton szerkezet

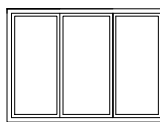

Meglévő nyilászárók


A 29. § alapján a terv átdolgozása a szerző kizárólagos joga, felhasználása, átdolgozása a szerző hozzájárulásával lehetséges.

építtető:

Cserő Község Önkormányzat Könyvtárának (7931 Cserő, Kossuth tér 4.)
felmérési terve.

tervező: **MISI - TERV BT.**

tervező, kivitelező és kereskedelmi bt.
7623 Pécs, Atléta u. 19.
tel.: 20/20-99-566, 20/290-13-63
e-mail: misiterv@gmail.com


SCHNELL BALÁZS
okl. építész
É-02-0707

Csertő Község
Önkormányzata
7931 Csertő,
Kossuth tér 6.

Felmérési A-A Metszet

tervfajta:	építészet
------------	-----------

szakág:
Felmérési

módosítás:	00
------------	----

dátum: 2016. április

munkaszám: 35/2016

lépték: 1 : 100

ajzszám: F - 2