


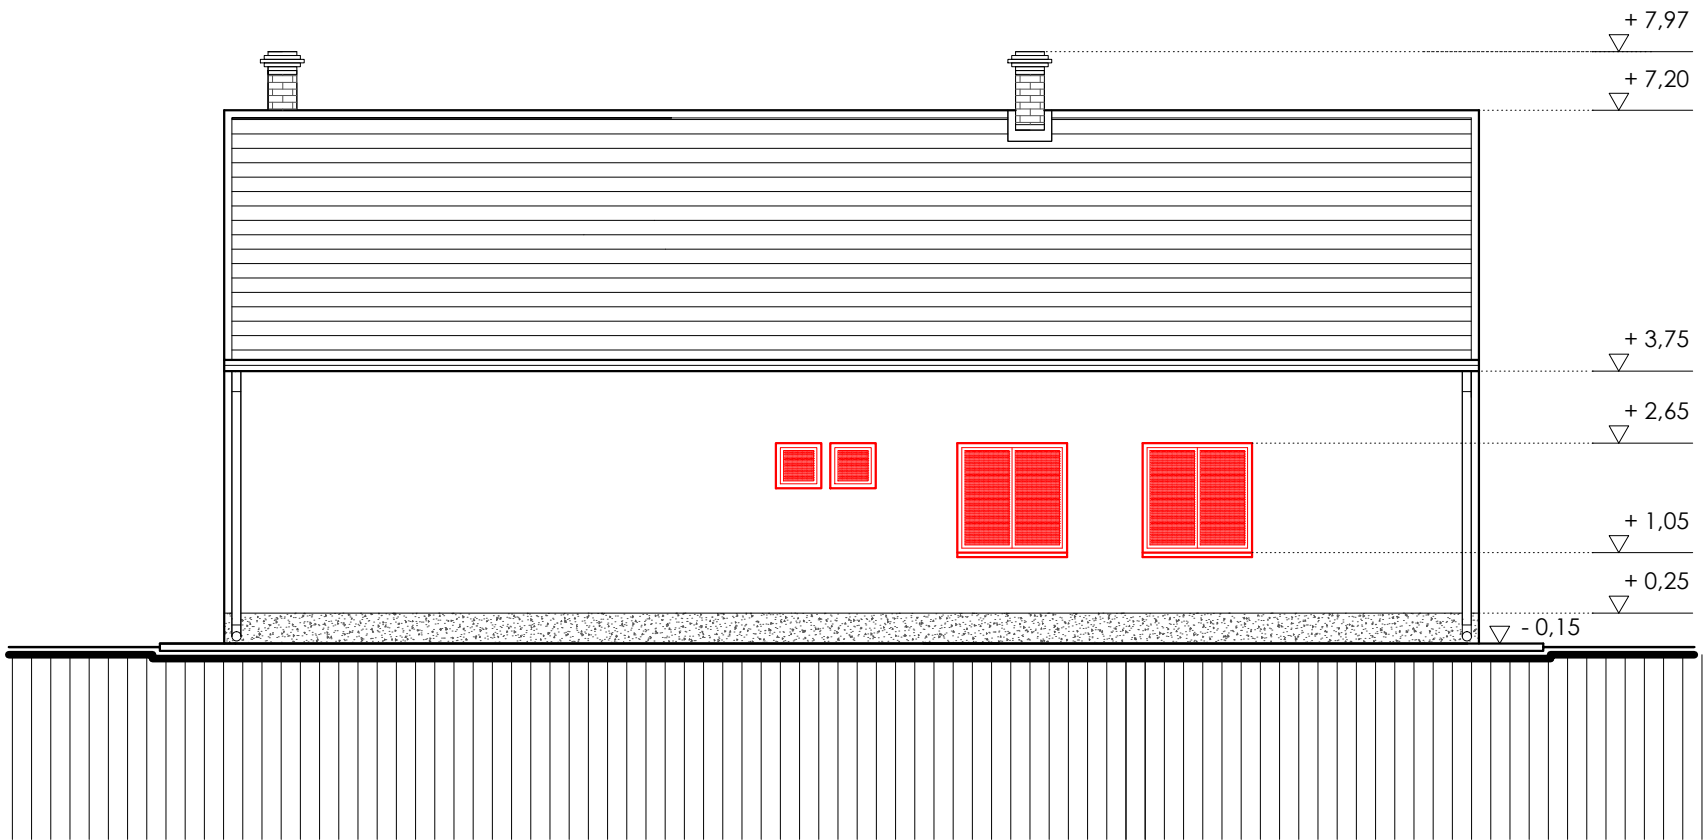

Keleti homlokzat M 1:100



Felületképzések:

- lábazat TERRANOVA lábazat vakolat - barna
- falak: TERRANOVA homlokzati vakolat - világos színű
- fal szigetelése: 16,0 és 18,0 cm Austrotherm AT-H80 hőszigetelés
- tetőhéjalás: Bátaszéki nagyméretű hornyolt cserép - natur
- nyílászárók: műanyag - fehér

Jelen terv a MISI - TERV Bt. Schnell Balázs szellemi alkotása, mely a- 1999. ÉVI LXXVI tv. 1.§ k)-l) pontja szerint szerzői jogvédelem alatt áll.
A 29. § alapján a terv átdolgozása a szerző kizárólagos joga, felhasználása, átdolgozása a szerző hozzájárulásával lehetséges.

<p>építtető:</p> <p></p> <p>Csigó Községi Önkormányzata 7931 Csigó, Kossuth tér 6.</p>	<p>Csigó Községi Önkormányzat Könyvtárának (7931 Csigó, Kossuth tér 4.) energetikai korszerűsítési terve.</p> <p>tervezett Keleti homlokzat</p>	<p>tervező: MISI - TERV Bt. tervező, kivitelező és kereskedelmi bt. 7623 Pécs, Atléta u. 19. tel.: 20/ 20-99-566, 20 / 290-13-63 e-mail: misiter@gmail.com</p> <p> SCHNELL BALÁZS okl. építész É-02-0707</p>				
<p>tervfajta: építészeti</p>	<p>szakág: Tervezett</p>	<p>módosítás: 00</p>	<p>dátum: 2016. április</p>	<p>munkaszám: 35/2016</p>	<p>lépték: 1 : 100</p>	<p>rajtszám: É - 4</p>