



Metszet M 1:100

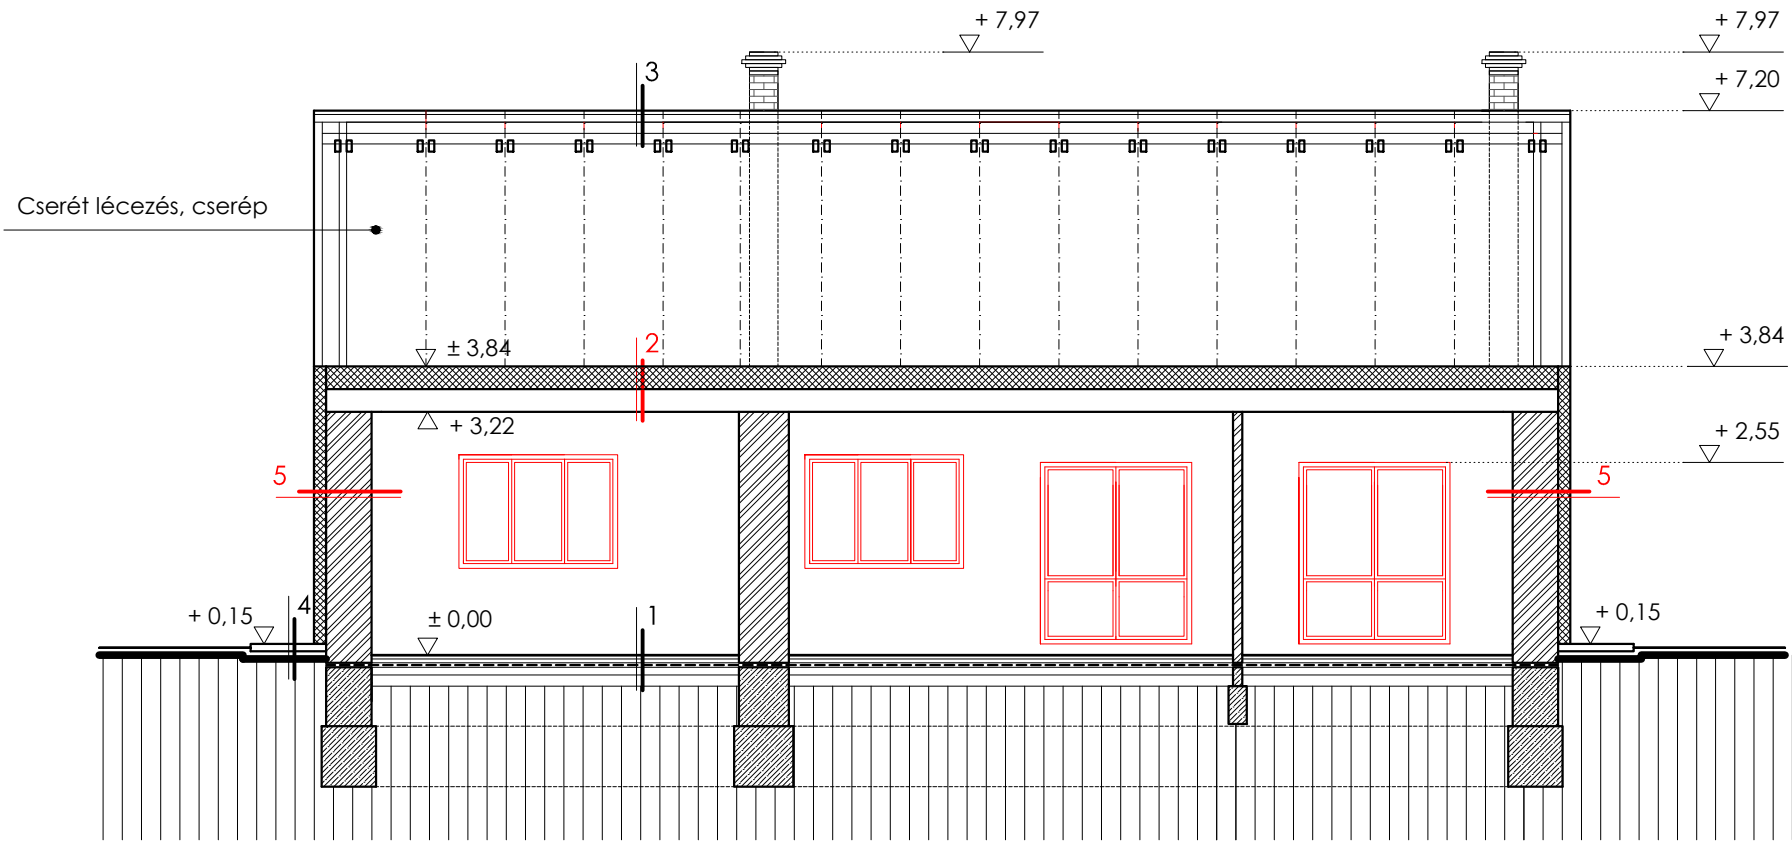

- | | | |
|---|---|--|
| 1 | mázás kerámia burkolat
ragasztóréteg
aljatbeton | 1,0 cm
0,2 cm
15,0 cm |
| 2 | geotextília
ISOVER DOMO (WDF) FILC
pvc fólia
nagy méretű téglaboltozat
vakolat | 0,4 cm
25 cm
0,5 cm
30 cm
1,0 cm |
| 3 | Bátaszéki nagyméretű hornyolt cserép
lécezés
szarufa
padlástér | 2,0 cm
3,0 cm
15,0 cm
változó |
| 4 | fagyálló betonjárda
termett föld | 6,0 cm |
| 5 | TERRANOVA vakolat
Austrotherm AT-H80 hőszigetelés
vakolat
nagy méretű téglá
vakolat | 1,0 cm
16,0 cm
1,0 cm
60,0 cm
1,0 cm |

Jelmagyarázat:

- | | |
|--|---|
| | Nagy méretű téglá |
| | helyszíni beton / vasbeton szerkezet |
| | Austrotherm AT-H80 hőszigetelés
homlokzaton 16,0 és 18,0 cm vastagságban |
| | ISOVER DOMO (WDF) FILC
padlástérben 30,0 cm vastagságban |

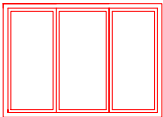

Cserélt nyílászárók

Jelen terv a MISI - TERV Bt. Schnell Balázs szellemi alkotása, mely a- 1999. ÉVI LXXVI tv. 1.§ k)-l) pontja szerint szerzői jogvédelem alatt áll.
A 29. § alapján a terv átdolgozása a szerző kizárólagos joga, felhasználása, átdolgozása a szerző hozzájárulásával lehetséges.

építető: Cserő Község Önkormányzata 7931 Cserő, Kossuth tér 6.	Cserő Község Önkormányzat Könyvtárának (7931Cserő, Kossuth tér 4.) energetikai korszerűsítési terve.	tervező: MISI - TERV BT. tervező, kivitelező és kereskedelmi bt. 7623 Pécs, Atléta u. 19. tel.: 20/ 20-99-566, 20 / 290-13-63 e-mail: misiterv@gmail.com
tervezett A-A Metszet	okl. építész SCHNELL BALÁZS É-02-0707	
tervfajta: építészet	szakág: Tervezett	módosítás: 00
dátum: 2016. április	munkaszám: 35/2016	lépték: 1 : 100
rajtszám: É - 2		