
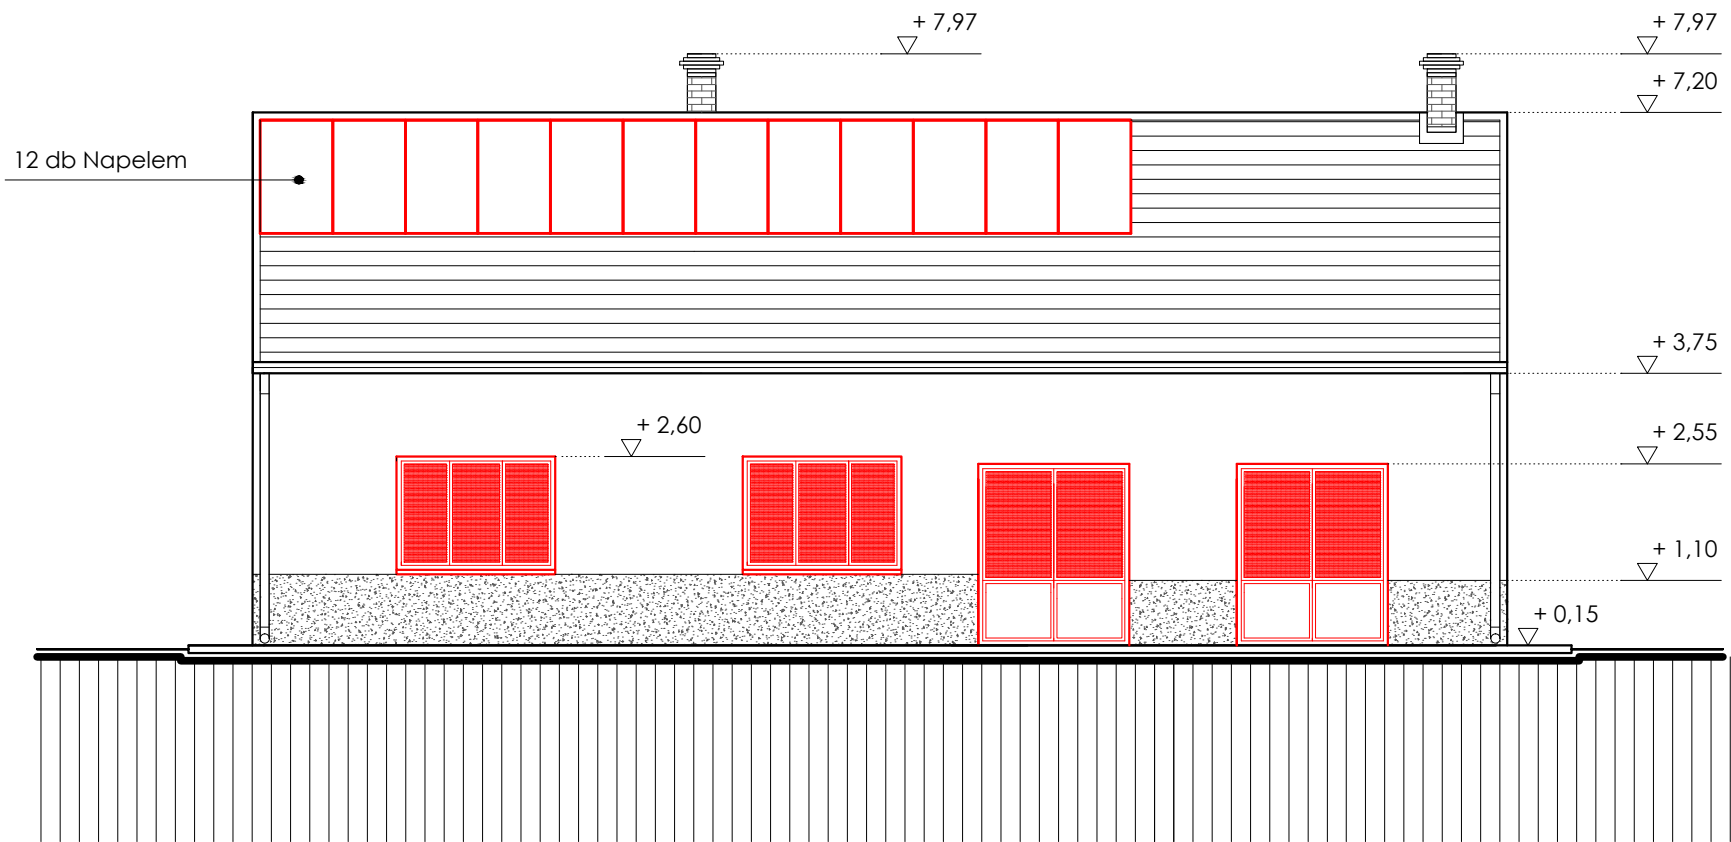



Nyugati homlokzat M 1:100

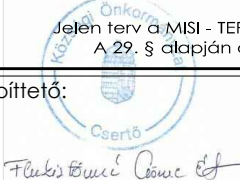

Felületképzések:

- lábazat TERRANOVA lábazat vakolat - barna
- falak: TERRANOVA homlokzati vakolat - világos színű
- fal szigetelése: 16,0 és 18,0 cm Austrotherm AT-H80 hőszigetelés
- tetőhéjalás: Bátaszéki nagyméretű hornyolt cserép - natur
- nyílászárók: műanyag - fehér

Jelen terv a MISI - TERV Bt. Schnell Balázs szellemi alkotása, mely a- 1999. ÉVI LXXVI tv. 1.§ k)-l) pontja szerint szerzői jogvédelem alatt áll. A 29. § alapján a terv átdolgozása a szerző kizárólagos joga, felhasználása, átdolgozása a szerző hozzájárulásával lehetséges.						
építtető:  Cserő Község Önkormányzata 7931 Cserő, Kossuth tér 6.	Cserő Község Önkormányzat Könyvtárának (7931 Cserő, Kossuth tér 4.) energetikai korszerűsítési terve.	tervező: MISI - TERV BT. tervező, kivitelező és kereskedelmi bt. 7623 Pécs, Atléta u. 19. tel.: 20/ 20-99-566, 20 / 290-13-63 e-mail: misiter@gmail.com				
tervezett Nyugati homlokzat		 SCHNELL BALÁZS okl. építész É-02-0707				
tervfajta: építészet	szakág: Tervezett	módosítás: 00	dátum: 2016. április	munkaszám: 35/2016	lépték: 1 : 100	rajtszám: É - 3