


# TERVEZETT TECHNOLÓGIA

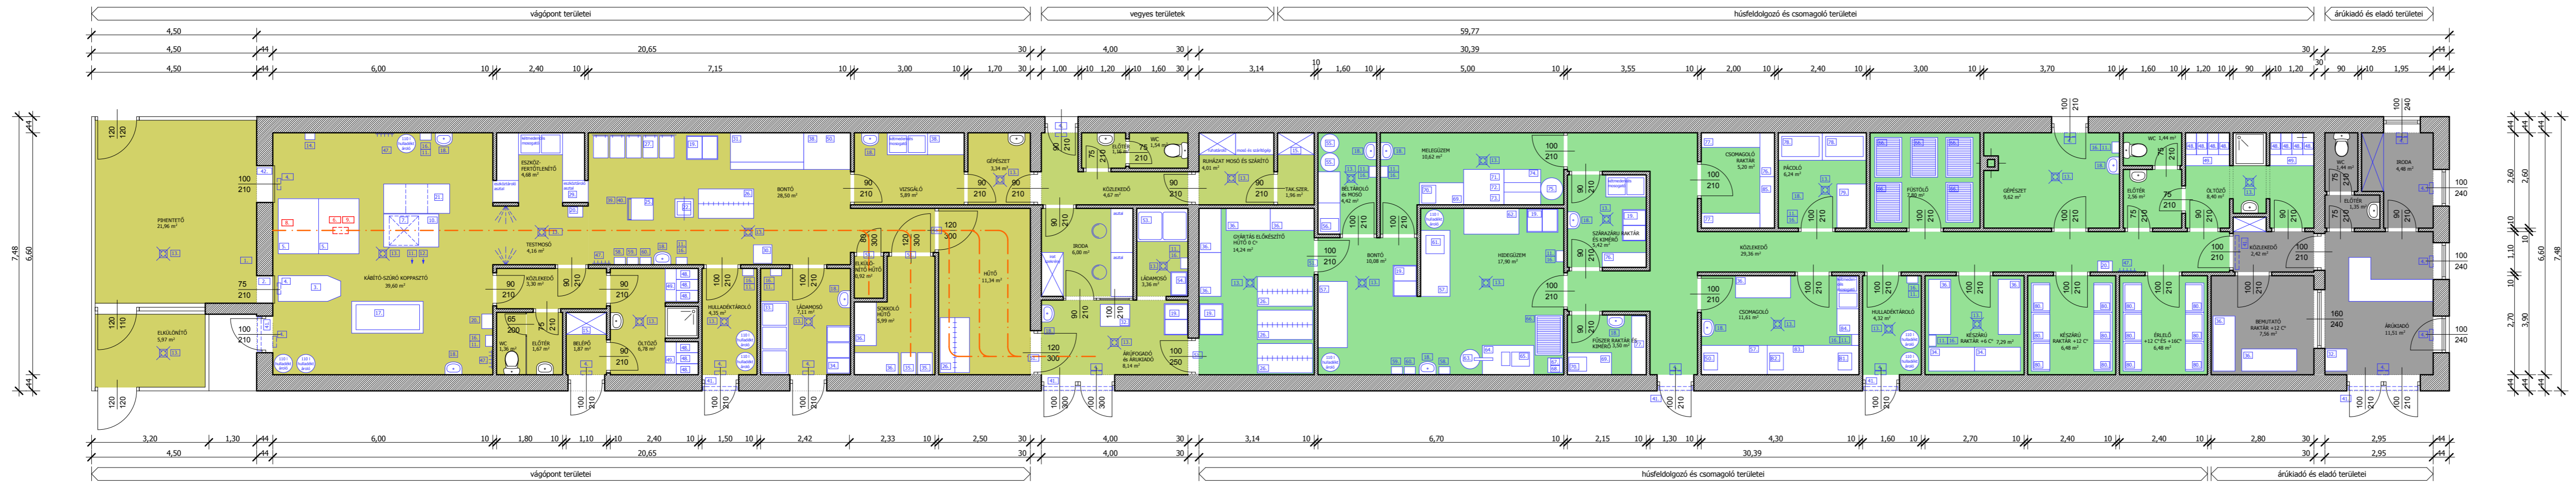

1. FE Elektromos ósztöke
2. FEKETE SÁNDOR FE-206 LE-FEL AJTÓ SERTÉSHEZ, ROZSDAMENTES (DB)
3. FEKETE SÁNDOR FE-83 Sertés kábitó bokszt horganyzott (db)
4. FEKETE SÁNDOR FE Elektromos rovarcsapda ART-039 (db)
5. FEKETE SÁNDOR FE/BHT-G42 FEKETŐRÁCS SERTÉSHEZ, EGYEDI, HORG.
6. FEKETE SÁNDOR FE/BHT-G14 Béklyázó lánc (db)
7. FEKETE SÁNDOR FE VÉRGYŰJTŐ EDÉNY, RM., 800x800x200 MM-ES, LEERESZTŐ CSAPPAL, 4 SARKÁN EMELŐ FÜLLEL, EMELŐLÁNCAL (DB)
8. FEKETE SÁNDOR FE HORG-TARTÓSZERKEZET, EGYEDI TERVEZÉSŰ KIVITEL (100KG)
9. FEKETE SÁNDOR FE ELEKTR.FUTOMACSKA 1500KG SERTÉSVÁGÓPONTI ALKALMAZÁSRA
10. FEKETE SÁNDOR FE-210-10 SERTÉSÜTÁNTISZTÍTÓ ASZTAL HORG. KB.1500x1500 MM (DB)
11. FE Kézi pillanatuzhany
12. FEKETE SÁNDOR FE Kézi leilángoló propán vagy bután gázra (db)
13. FE-46 Padlószifon
14. FEKETE SÁNDOR FE/BHT-G21 Fegyverszekerény sertéskábitó pisztollyal
15. FEKETE SÁNDOR Takarítószert tároló szekrény
16. FEKETE SÁNDOR FE-214-10 Fali tömlőtartó rozsdamentes
17. Sertés forrázó kopasztó
18. FEKETE SÁNDOR FE-123/H-10 KÉZMOSÓ RM. (DB)
19. FEKETE SÁNDOR FE/BHT-G12 RM. LÁDAALÁLET, EGYEDI 650x850 (DB)
20. FEKETE SÁNDOR FE-92 CSIZMA ÉS KOTÉNYMOSÓ RM.
21. FEKETE SÁNDOR FE/KSZ-G22 Fix dobogó átkasztdshoz és/vagy bőrfejtéshez horganyzott (db)
22. FEKETE SÁNDOR FE-54-10 KOBZÓKOCSI 500x500 MM, RM. 3 db KIS KERÉKKEL (DB)
23. FE-01 Húsos kocsi rozsdamentes
24. FEKETE SÁNDOR FE-235/BHT-G41 FÉLTESZ SZÁLLÍTÓ KOCSI, RM, 10 DB HOROGGAL, 800x1500 MM (DB)
25. FE BELS. ÉS BÉLVIZSG. ASZTAL 10 HOROG RM.
26. FE Testhasító bárd
27. FEKETE SÁNDOR NORMÁL HÚSVÁGÓ TÖKE VÁGÓPONT RÉSZÉRE 500x500x100 MM (DB)
28. FEKETE SÁNDOR FE-128-30 EGYOLDALT MŰANYAGBETÉTES ASZTAL, RM., 2000x(800+200) (DB)
29. FEKETE SÁNDOR FE PLATÓS MÉRLEG 500KG
30. FEKETE SÁNDOR FE-131 HÁROMMEDENCÉS MOSOGATÓ, RM., SZIFONNAL, CSAPTELEP NÉLKÜL, 650x600 MM-ES MEDENCÉKKEL (DB)
31. FEKETE SÁNDOR FE/BHT-G13 RM. LÁDAALÁLET, EGYEDI 650x1250 (DB)
32. FEKETE SÁNDOR FE-24 ROLLÍ KOCSI 6 KERÉK RM. (DB)
33. FEKETE SÁNDOR FE-43 SZORTÁZÓ ÁLLVÁNY, RM., ÖTSZINTES, SZINTENKÉNT 3 LÁDA RÉSZÉRE FAKKOKKAL (DB)
34. FEKETE SÁNDOR FE HÚSIPARI RM.MUNKAASZTAL, EGYEDI (M2)
35. FEKETE SÁNDOR FE Váltatásmasz
36. FEKETE SÁNDOR Válfű
37. FEKETE SÁNDOR FE LÉGFÜGGŐNY FE-51 MAX.3X3M NYÍLÁSRA, RM., 1X230 V, 50 HZ
38. FE-206 Le-fel ajtó I.
39. KROMACÉL RÚHAKASZTÓ FOGAS
40. GLOBAL CHEM öltöző szekrény
41. öltöző szekrény alá pad
42. MICRA MIE SAVÁLLÓ EGYCELLÁS 15-150 kg
43. NYÍLÓLÁTO, FURUHABBAL KINYOMOTT
44. HUURE FRIGO HŰTŐÁGREGÁT

53. FEKETE SÁNDOR FE-121 KÉT MEDENCÉS MOSOGATÓ, RM., SZIFONNAL, CSAPTELEP NÉLKÜL, 650x600 MM-ES MEDENCÉKKEL, db
54. FEKETE SÁNDOR FE/BHT-G11 RM. LÁDAALÁLET, EGYEDI 650x450, db
55. Bétártóroló műanyag hordó, db
56. B&K BK21401 EGYMEDENCÉS MOSOGATÓ 1000x600x850MM BALLOLDALI CSEPEGTETŐVEL, LÁBAZATTAL, SZIFONNAL, 500X400X250MM MEDENCÉVEL, db
57. FEKETE SÁNDOR FE HÚSIPARI RM.MUNKAASZTAL, műanyagbetétes, EGYEDI (M2) 800x1800 mm, db
58. FEKETE SÁNDOR FE-130 ESZKÖZFERTŐTLENÍTŐ ELEKTROMOS FŰTÉSSEL, 1x230V, 50 HZ (DB) - KÉS, db
59. FEKETE SÁNDOR FE-130 ESZKÖZFERTŐTLENÍTŐ ELEKTROMOS FŰTÉSSEL, 1x230V, 50 HZ (DB) - BÁRD, db
60. FEKETE SÁNDOR FE-130 ESZKÖZFERTŐTLENÍTŐ ELEKTROMOS FŰTÉSSEL, 1x230V, 50 HZ (DB) - FŰRESZ, db
61. FEKETE SÁNDOR T-32 COLTELLO HŰSDARÁLÓGÉP=100MM-ES RM. 3X400V, db
62. FEKETE SÁNDOR FE-232 KÉZI BEKEVERŐ TEKNÓ RM., db
63. FEKETE SÁNDOR FE/FATOSA E25 HIDR.TÖLTŐGÉP, 25L-ES, D=14, 20 ÉS 25MM -ES TÖLTŐCSŐVEL, db
64. FEKETE SÁNDOR FE-95/G10 TÖLTŐASZTAL 800x1400, RM., m2
65. FEKETE SÁNDOR FE-140-FI KÉZI KLIPSZELŐ, TELJESEN RM., K100 VAGY K200 KLIPSZRE, db
66. FE-05 FÜSTÖLŐ-KOCSI, db
67. FEKETE SÁNDOR FE-100 FÜSTÖLŐBOT SZÁLLÍTÓ KOCSI VÁGÓHIDNAK, db
68. FEKETE SÁNDOR FE FÜSTÖLŐBOT ALU "Y", db
69. FEKETE SÁNDOR FE HÚSIPARI RM.MUNKAASZTAL, EGYEDI (M2) 600x1200 mm, db
70. MICRA MIE 250X300MM SAVÁLLÓ (TI) EGYCELLÁS 3-30KG, db
71. FEKETE SÁNDOR FE/KSZ-G1 ELEKTR.ZSÍRSŰTŐ, KEVERŐMŰVEL, EGYEDI, RM., db
72. FE ELSZÍVÓ ERNYŐ, db
73. FEKETE SÁNDOR FE-218 TEPERTŐ KISZEDŐ KANÁL RM., db
74. FEKETE SÁNDOR FE 204 TEPERTŐ CSEPEGTETŐ ASZTAL, RM., db
75. FEKETE SÁNDOR FE-401-10 Zsírléptető 80 literes, db
76. FEKETE SÁNDOR FE Rozsdamentes 5 szintes inox polc, 400x1200, db
77. FEKETE SÁNDOR FE Rozsdamentes 5 szintes inox polc, 400x1600, db
78. FEKETE SÁNDOR FE-90-20 PÁCOLÓ KÁD RM.300L-ES, db
79. Műanyag raklap, db
80. FEKETE SÁNDOR érlelő-tároló keretrendszer tűzhorg. (m2) 500x800mm, db
81. HENKELMAN HARLIN 52 csomagoló, db
82. YANG POSEIDON kézi tétléc csomagoló, db
83. FEKETE SÁNDOR FE HÚSIPARI RM.MUNKAASZTAL, EGYEDI (M2) 800x2500 mm, db
84. FEKETE SÁNDOR FE HÚSIPARI RM.MUNKAASZTAL, EGYEDI (M2) 600x1600 mm, db
85. FEKETE SÁNDOR FE Rozsdamentes 5 szintes inox polc, 400x1400, db

	ÁRULADÓ ÉS KIADÓ TERÜLETEI, nettó összesen:	28,76 m <sup>2</sup>
	HÚSFELDOLGOZÓ TERÜLETEI, nettó összesen:	172,95 m <sup>2</sup>
	VEGYES TERÜLETEK, nettó összesen:	30,84 m <sup>2</sup>
	VÁGÓPONT TERÜLETEI, nettó összesen:	159,70 m <sup>2</sup>
	<b>nettó összesen:</b>	<b>392,25 m<sup>2</sup></b>

TERVEZŐ:  
DRÁVACSEHI, KOSSUTH L. U. 21, HRSZ.:95  
KIS KAPACITÁSÚ VÁGÓHÍD ÉS  
HÚSFELDOLGOZÓ ÉPÜLET ÉPÍTÉSE

ENGEDÉLYEZÉSI TERV

+0,00 = 55,40 Bfm.

TERVEZŐ:  
SZIEGLAND KFT  
7625 PÉCS, VILMOS U. 21.

MEGBÍZÓ:  
DRÁVACSEHI KÖZSÉG ÖNKORMÁNYZATA  
7849 DRÁVACSEHI, KOSSUTH L. U. 2.

RAJZ MEGNEVEZÉSE:  
**TERVEZETT TECHNOLÓGIA**

TERVEZŐ:  
ÉPÍTÉS:  
TERVEZŐ:

Sziegli Adrián

Sziegli Adrián É3-02-0585

LÉPTÉK:  
M=1:100  
DATUM:  
2016.04.10.

**T-1**