



HELYSZÍNRAJZ

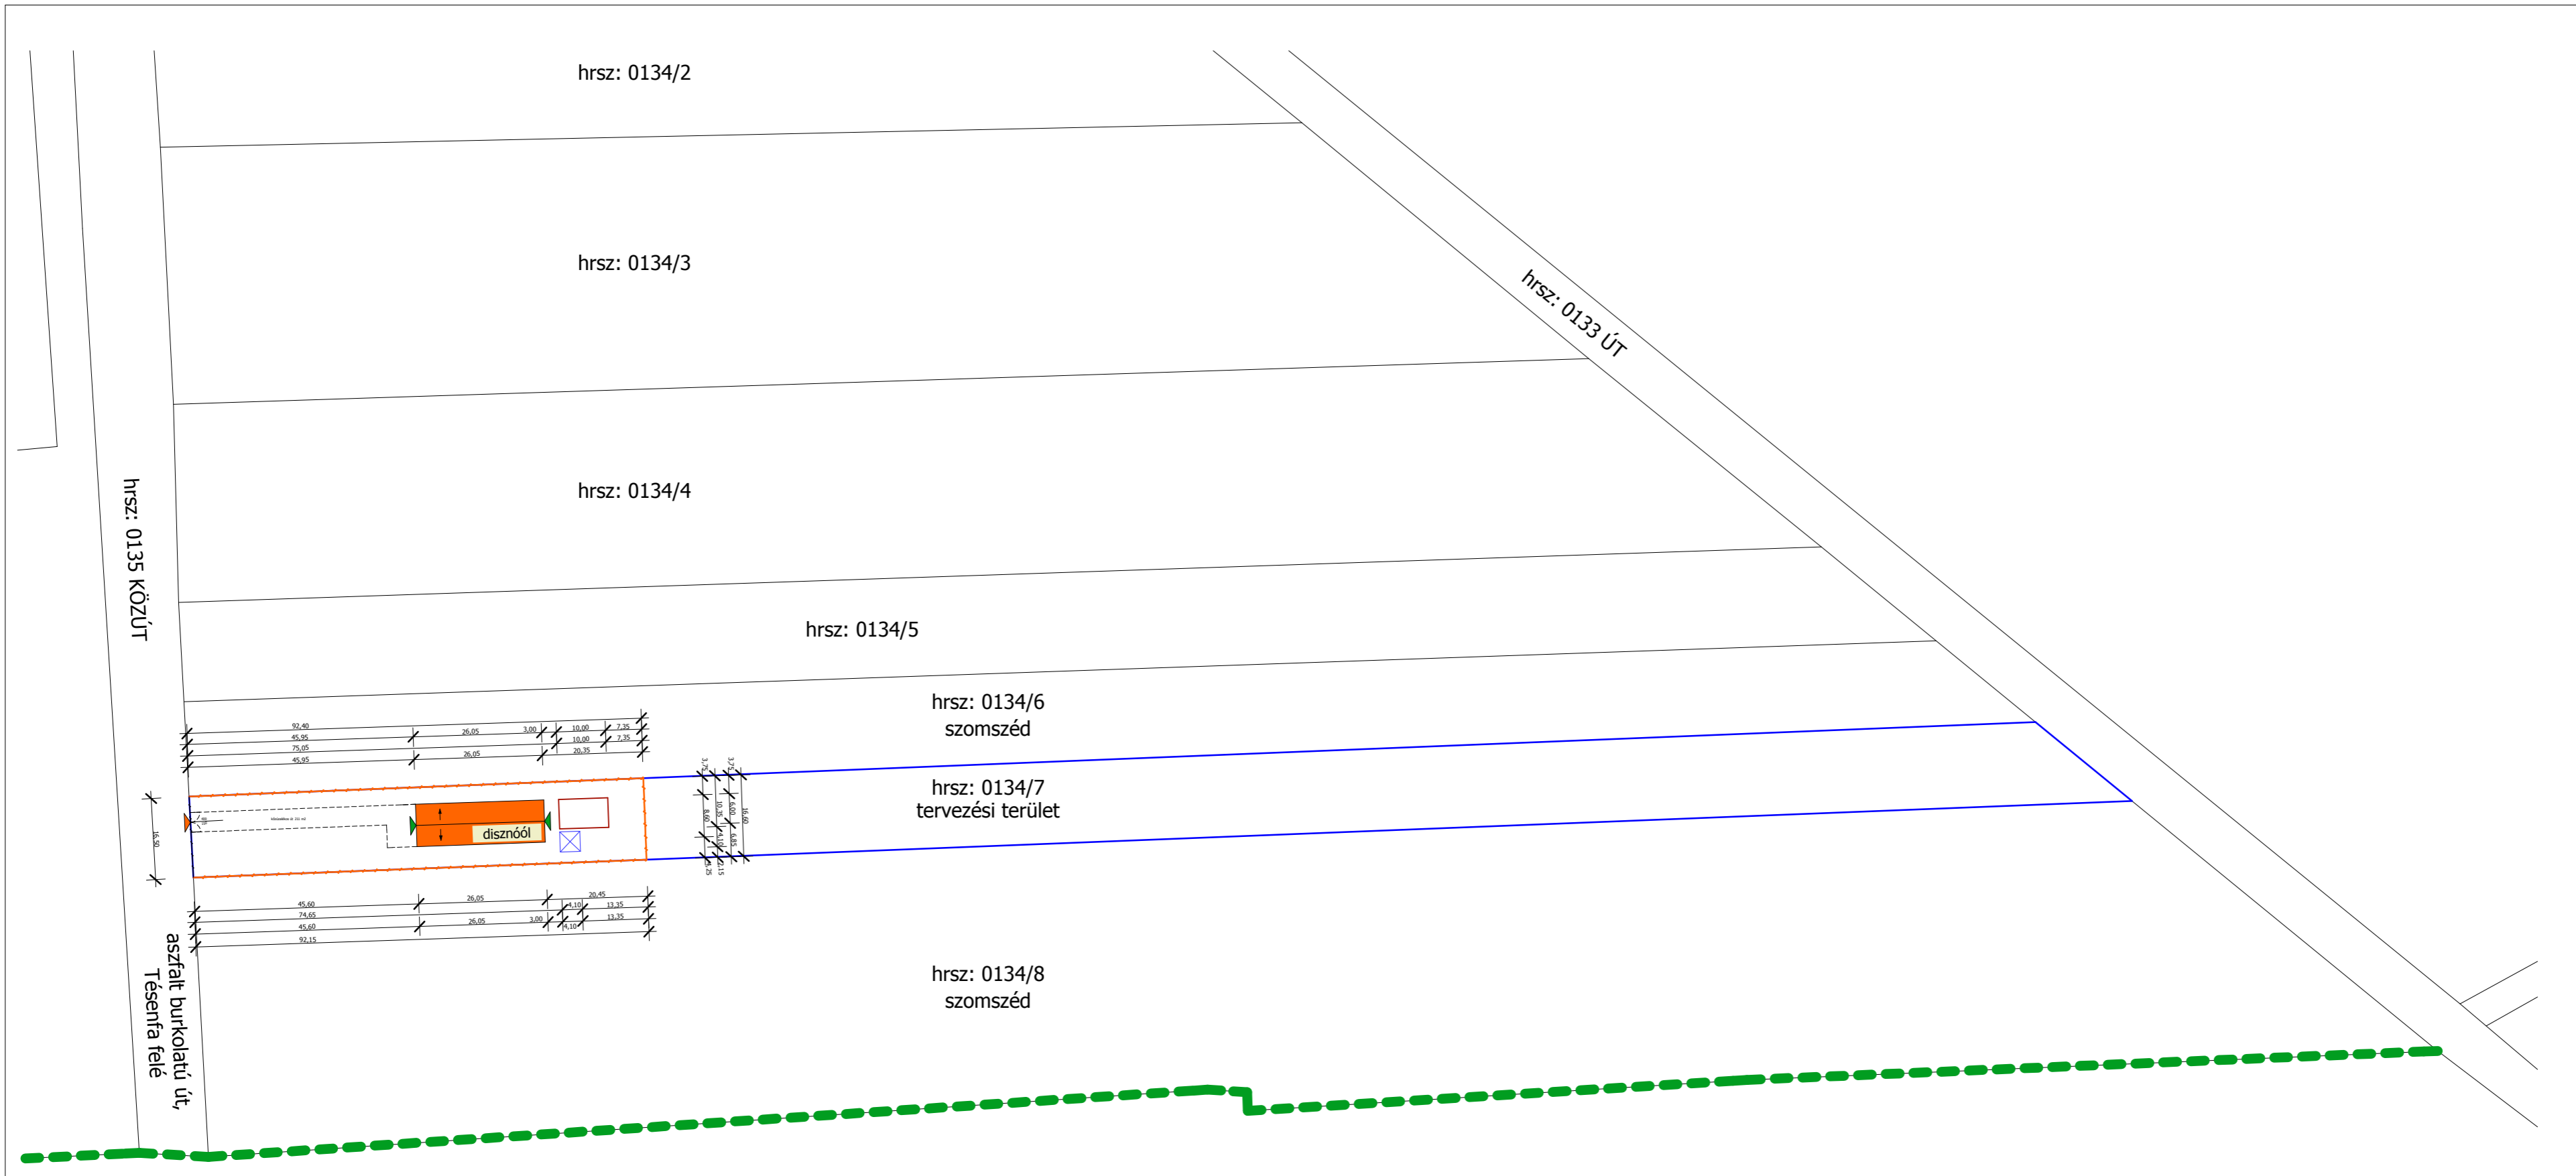

- bejárat a területre
- bejárat /gazdasági/ épületbe
- bejárat /személy/ épületbe

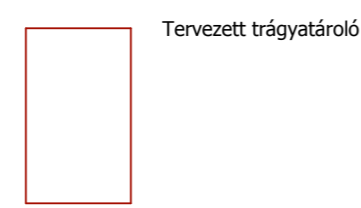

- Szaporca-Tésénfa közigazgatási határa
- Tervezett csurgalékvíz tároló akna
- Tervezett zárt szennyvíztároló

- meglévő 1,50 cm magas drótkerítés
- új építésű 1,50 cm magas drótkerítés
- építési hely határvonala
- tervezési terület határvonala

terület nagysága:
 tervezett beépítés:
 számított épületmagasság: disznóól
 burkolt felületek:
 kialakított zöldfelület:
 zöldfelületi százalék:
 közművek:

7605,00 m²
 224,03 m²
 2,94 %
 2,41 m
 211,00 m²
 7169,97 m²
 94,27 %
 villanyhálózat /új bekötés/
 ivó vízálózat /új bekötés/

TERVFAJTA: SZAPORCA, HRSZ:0134/7 ÖNKORMÁNYZATI SERTÉSPROGRAM DISZNÓOL ÉPÜLET ENGEDÉLYEZÉSI TERVE
 +0,00 = 55,40 Bfm.
 TERVEZŐ: SZIEGLAND KFT 7625 PÉCS, VILMOS U. 21.
 MEGBÍZÓ: TÉSENYFA KÖZSÉG ÖNKORMÁNYZATA 7843 TÉSENYFA, KOSSUTH L. U. 71.
 RAJZ MEGNEVEZÉSE:

HELYSZÍNRAJZ

TERVEZŐ:	
ÉPÍTÉS:	Sziegl Adrián
TERVEZŐ:	Sziegl Adrián É3-02-0585
LEPTÉK:	M=1:500
DÁTUM:	2017.06.20.

H-1