


HELYSZÍNRAJZ

ÉSZAK

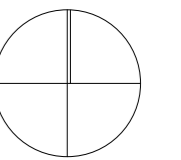

TERVFAJTA: SZAPORCA, HRSZ:0134/5
ÖNKORMÁNYZATI SERTÉSPROGRAM
DISZNÓÓL és TAKARMÁNYKEVERŐ ÉPÜLET
ENGEDÉLYEZÉSI TERVE

+0,00 = 55,40 Bfm.

TERVEZŐ: SZIEGLAND KFT
7625 PÉCS, VILMOS U. 21.

MEGBÍZÓ: SZAPORCA KÖZSÉG ÖNKORMÁNYZATA
7843 SZAPORCA, KOSSUTH L. U. 5.


RAJZ MEGNEVEZÉSE: **HELYSZÍNRAJZ**

TERVEZŐ: Sziegl Adrián


TERVEZŐ: Sziegl Adrián É3-02-0585

ÉPTÉK: M=1:500
DÁTUM: 2017.06.20.

H-1

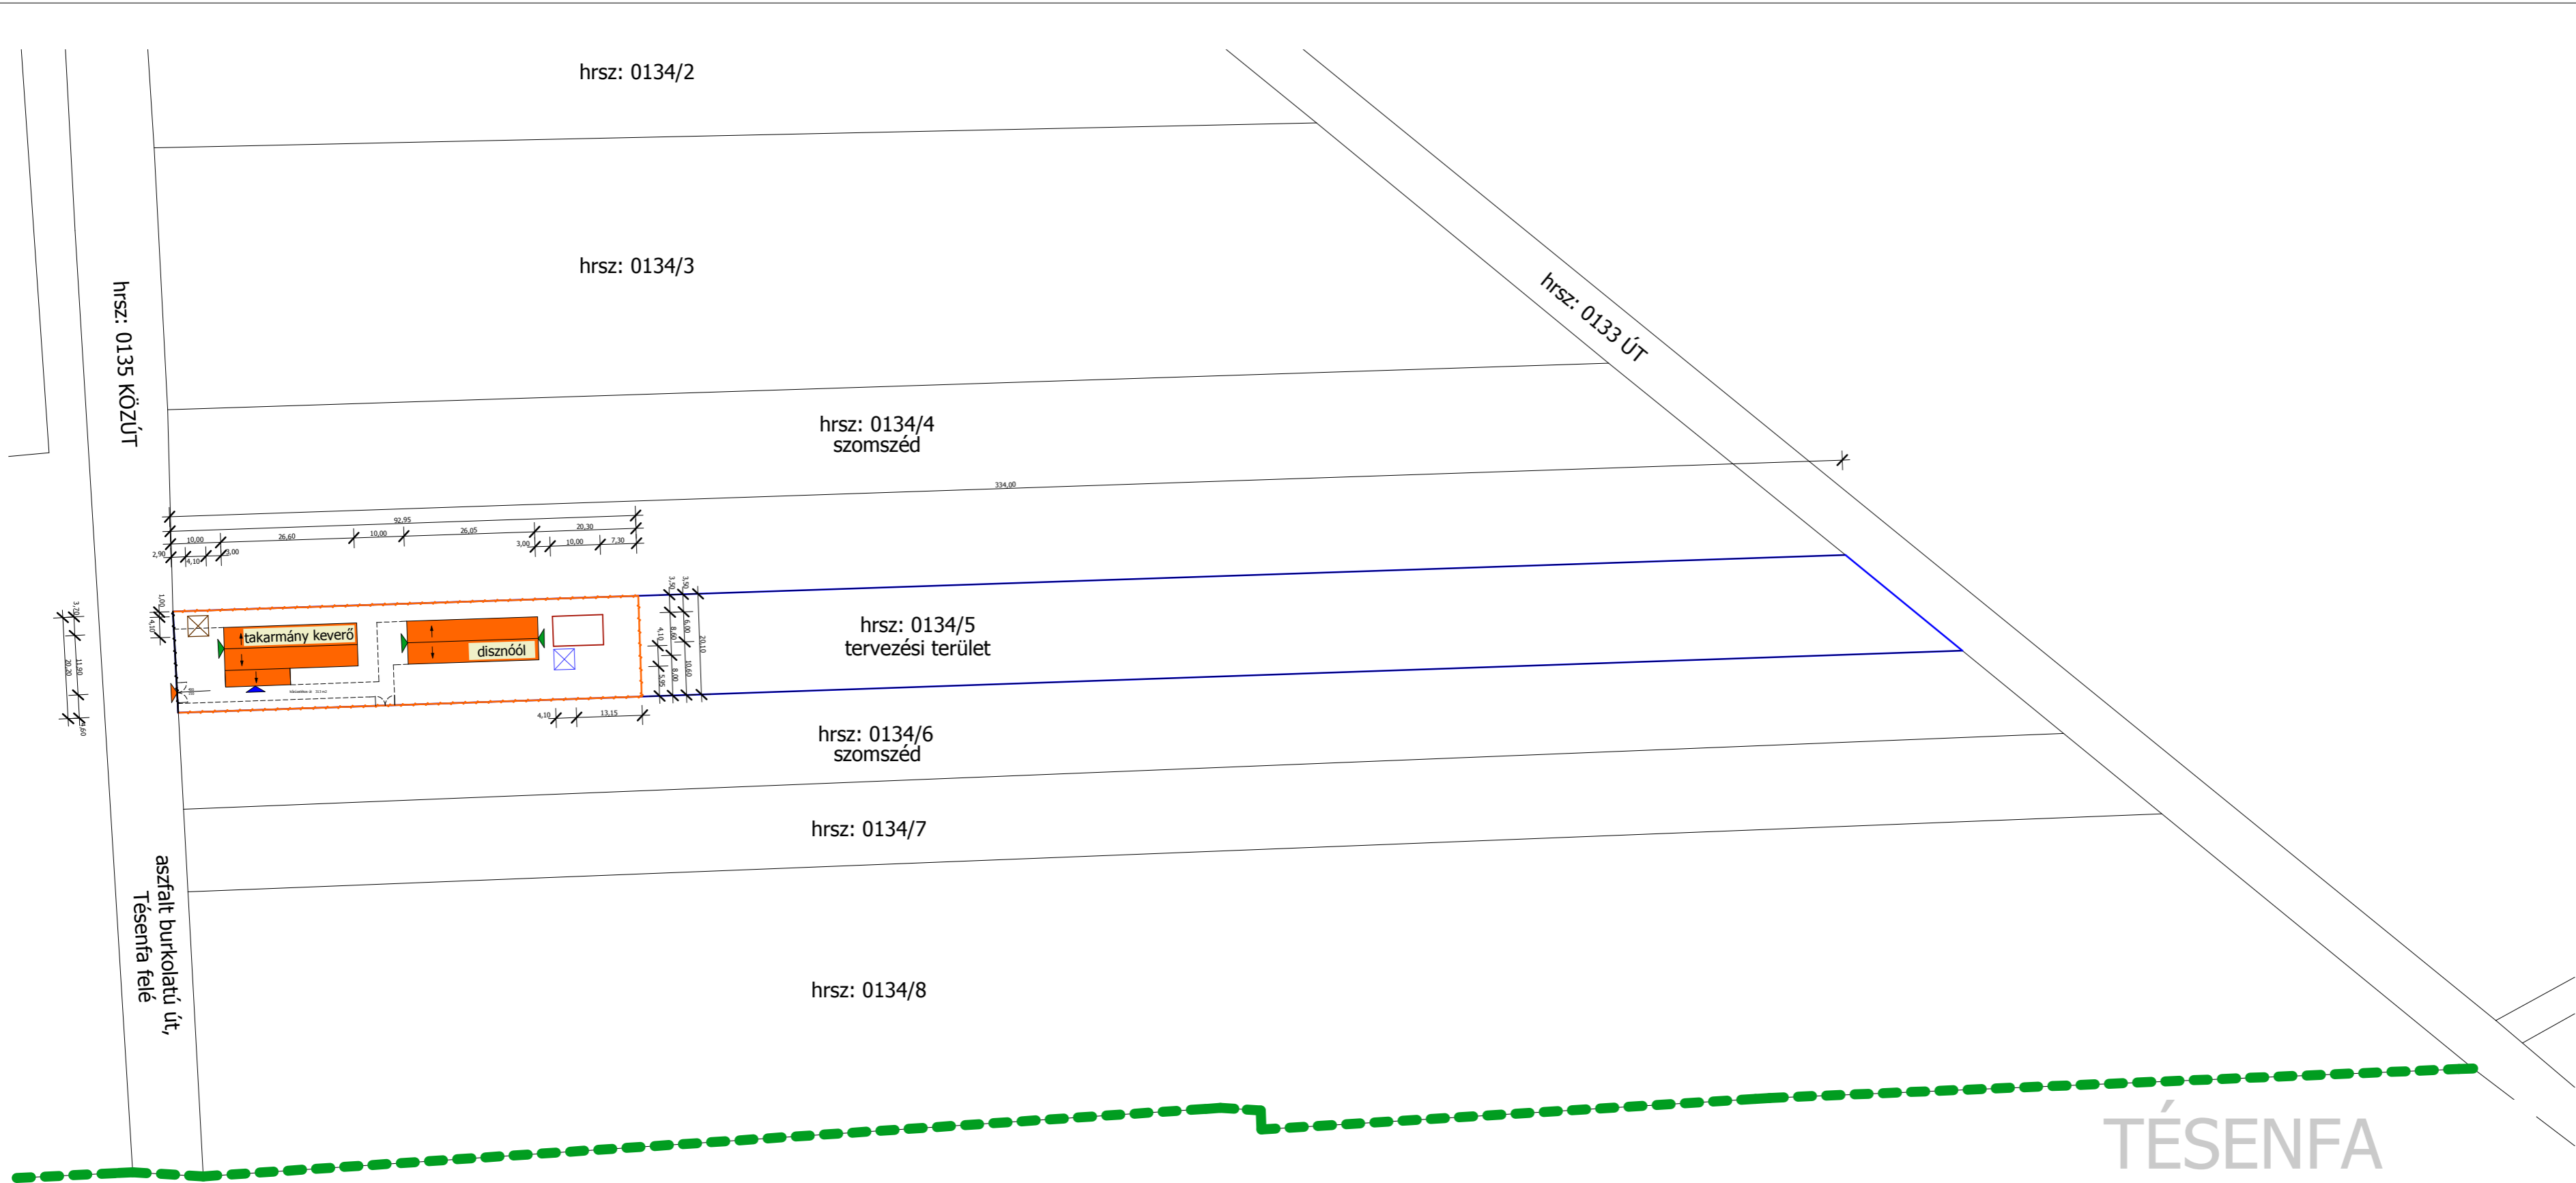

- bejárat a területre
- bejárat /gazdasági/ épületbe
- bejárat /személy/ épületbe

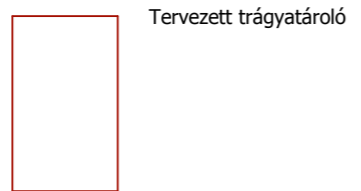

- Szaporca-Tésenfa közigazgatási határa
- Tervezett csurgalékvíz tároló akna
- Tervezett zárt szennyvíztároló

- meglévő 1,50 cm magas drótkerítés
- új építésű 1,50 cm magas drótkerítés
- építési hely határvonala
- tervezési terület határvonala

terület nagysága: 7798,00 m²
tervezett beépítés: 486,78 m²
tervezett beépítési százalék: 6,24 %
számított épületmagasság: disznóól 2,41 m
számított épületmagasság: keverő 3,15 m
burkolt felületek: 313,00 m²
kialakított zöldfelület: 6998,22 m²
zöldfelületi százalék: 89,74 %
villanyhálózat /új bekötés/ ivó vízhálózat /új bekötés/ közművek: